


## SCoT Nantes Saint-Nazaire

# Atlas cartographique du DAAACL

Version soumise à approbation le 18 décembre 2025 :  
Pièce 2.2 Document d'Orientation et d'Objectifs

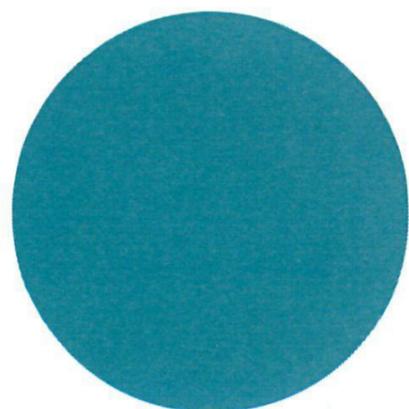

Vu pour être annexé à la délibération n°2025-09 du 18  
décembre 2025 approuvant le SCoT Nantes Saint-Nazaire  
La Présidente du Pôle métropolitain Nantes Saint-Nazaire  
Johanna Rolland



Secteur d'implantation commerciale

CC de la Région de Blain - Blain


L'Isac



**Secteur d'implantation commerciale - SIC**

 SIC1 - Secteurs, périphériques ou intégrés au tissu urbain, d'accueil privilégié des commerces de fréquentation hebdomadaire, occasionnelle ou exceptionnelle. L'implantation de commerces de fréquentation quotidienne dépendra du degré de mixité avec des fonctions résidentielles dans le cadre d'un projet de renouvellement urbain.

 SIC2 - Secteurs intégrés ou en frange du tissu urbain d'accueil privilégié des commerces de fréquentation hebdomadaire ou occasionnelle et exceptionnelle sur des formats limités.

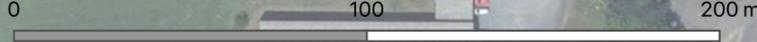


AURAN

# Secteur d'Implantation Commerciale

CC de la Région de Blain - Blain

## La Mazonnais

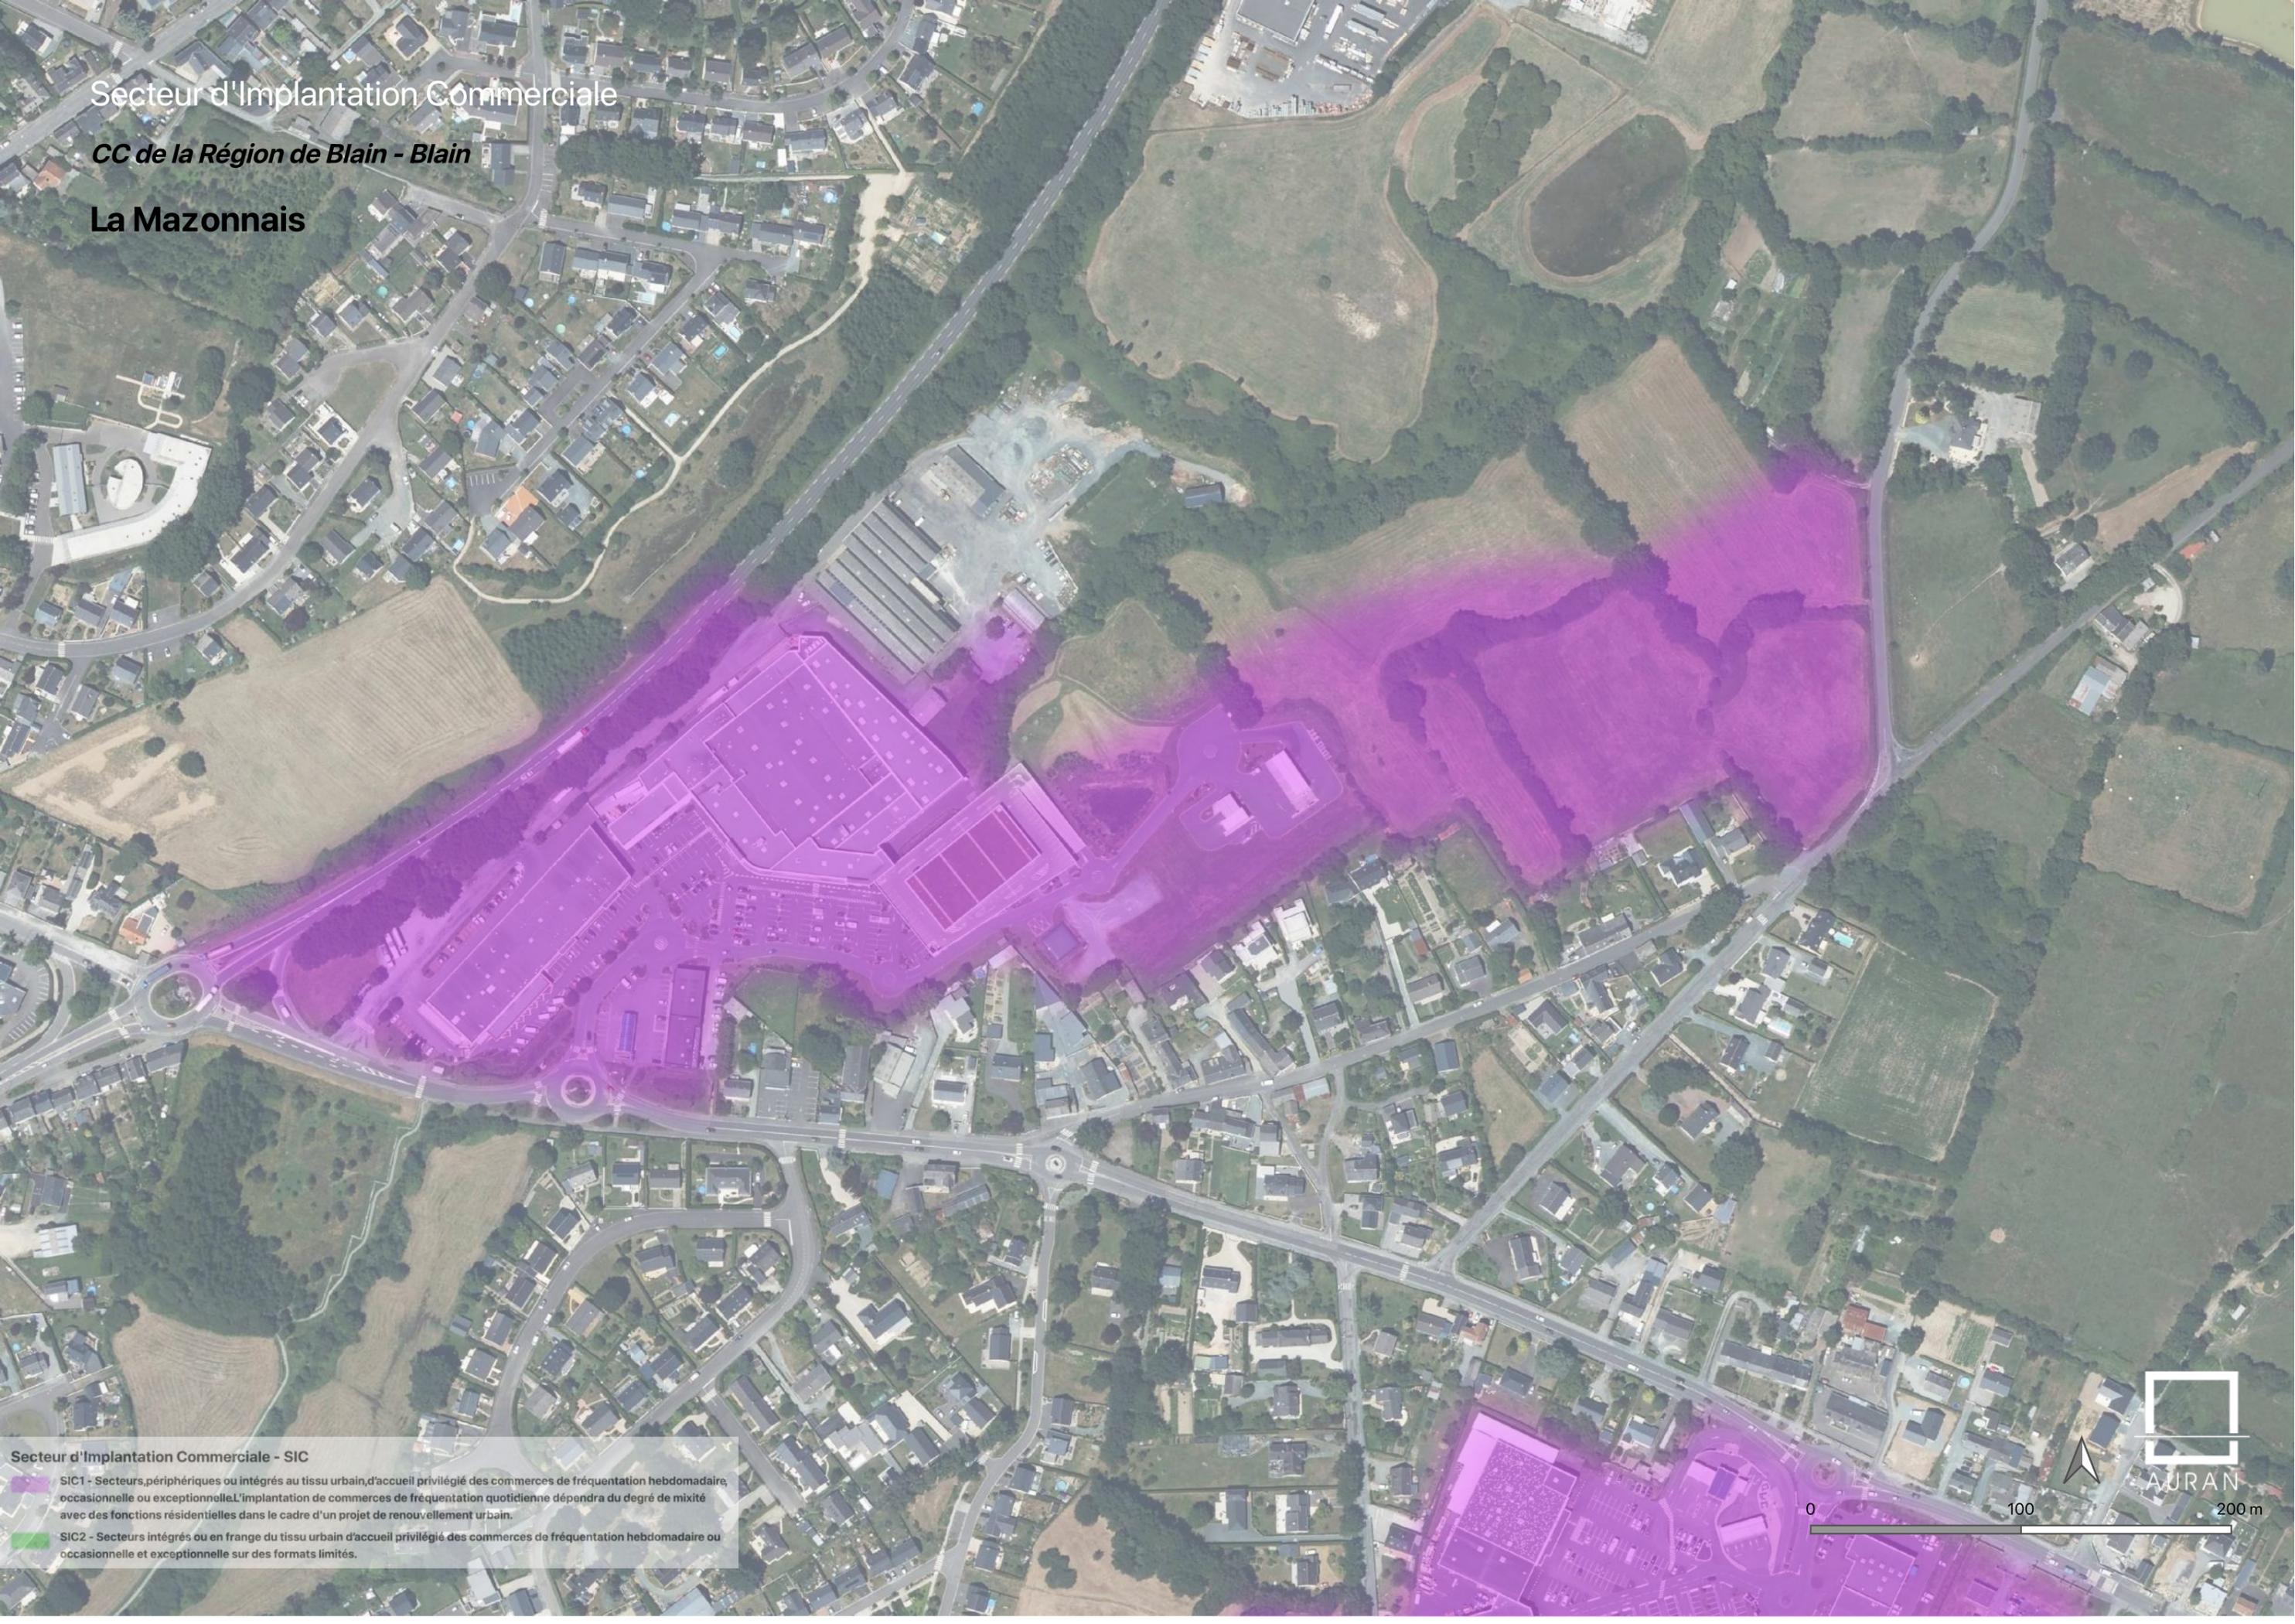

**Secteur d'Implantation Commerciale - SIC**

 SIC1 - Secteurs, périphériques ou intégrés au tissu urbain, d'accueil privilégié des commerces de fréquentation hebdomadaire, occasionnelle ou exceptionnelle. L'implantation de commerces de fréquentation quotidienne dépendra du degré de mixité avec des fonctions résidentielles dans le cadre d'un projet de renouvellement urbain.

 SIC2 - Secteurs intégrés ou en frange du tissu urbain d'accueil privilégié des commerces de fréquentation hebdomadaire ou occasionnelle et exceptionnelle sur des formats limités.



AURAN

0 100 200 m



# Secteur d'Implantation Commerciale

*CC Erdre et Gesvres - Grandchamp-des-Fontaines / Treillières*

## Belle Étoile



### Secteur d'Implantation Commerciale - SIC

-  SIC1 - Secteurs périphériques ou intégrés au tissu urbain d'accueil privilégié des commerces de fréquentation hebdomadaire, occasionnelle ou exceptionnelle. L'implantation de commerces de fréquentation quotidienne dépendra du degré de mixité avec des fonctions résidentielles dans le cadre d'un projet de renouvellement urbain.
-  SIC2 - Secteurs intégrés ou en frange du tissu urbain d'accueil privilégié des commerces de fréquentation hebdomadaire ou occasionnelle et exceptionnelle sur des formats limités.

0 100 200 m



Secteur d'implantation Commerciale

*CC Erdre et Gesvres - Grandchamp-des-Fontaines*


**Bellevue**



**Secteur d'implantation Commerciale - SIC**

**SIC1** - Secteurs, périphériques ou intégrés au tissu urbain, d'accueil privilégié des commerces de fréquentation hebdomadaire, occasionnelle ou exceptionnelle. L'implantation de commerces de fréquentation quotidienne dépendra du degré de mixité avec des fonctions résidentielles dans le cadre d'un projet de renouvellement urbain.

**SIC2** - Secteurs intégrés ou en frange du tissu urbain d'accueil privilégié des commerces de fréquentation hebdomadaire ou occasionnelle et exceptionnelle sur des formats limités.

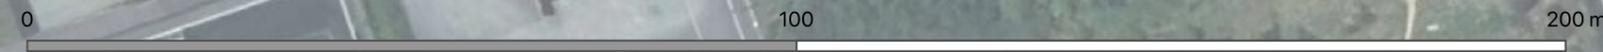

# Secteur d'Implantation Commerciale

*CC Erdre et Gesvres - Héric*

## Centre commercial Héric



Secteur d'Implantation Commerciale - SIC

**SIC1** - Secteurs périphériques ou intégrés au tissu urbain, d'accueil privilégié des commerces de fréquentation hebdomadaire, occasionnelle ou exceptionnelle. L'implantation de commerces de fréquentation quotidienne dépendra du degré de mixité avec des fonctions résidentielles dans le cadre d'un projet de renouvellement urbain.


**SIC2** - Secteurs intégrés ou en frange du tissu urbain d'accueil privilégié des commerces de fréquentation hebdomadaire ou occasionnelle et exceptionnelle sur des formats limités.



# Secteur d'Implantation Commerciale

CC Erdre et Gesvres - Nort-sur-Erdre / Les Touches

## La Pancarte

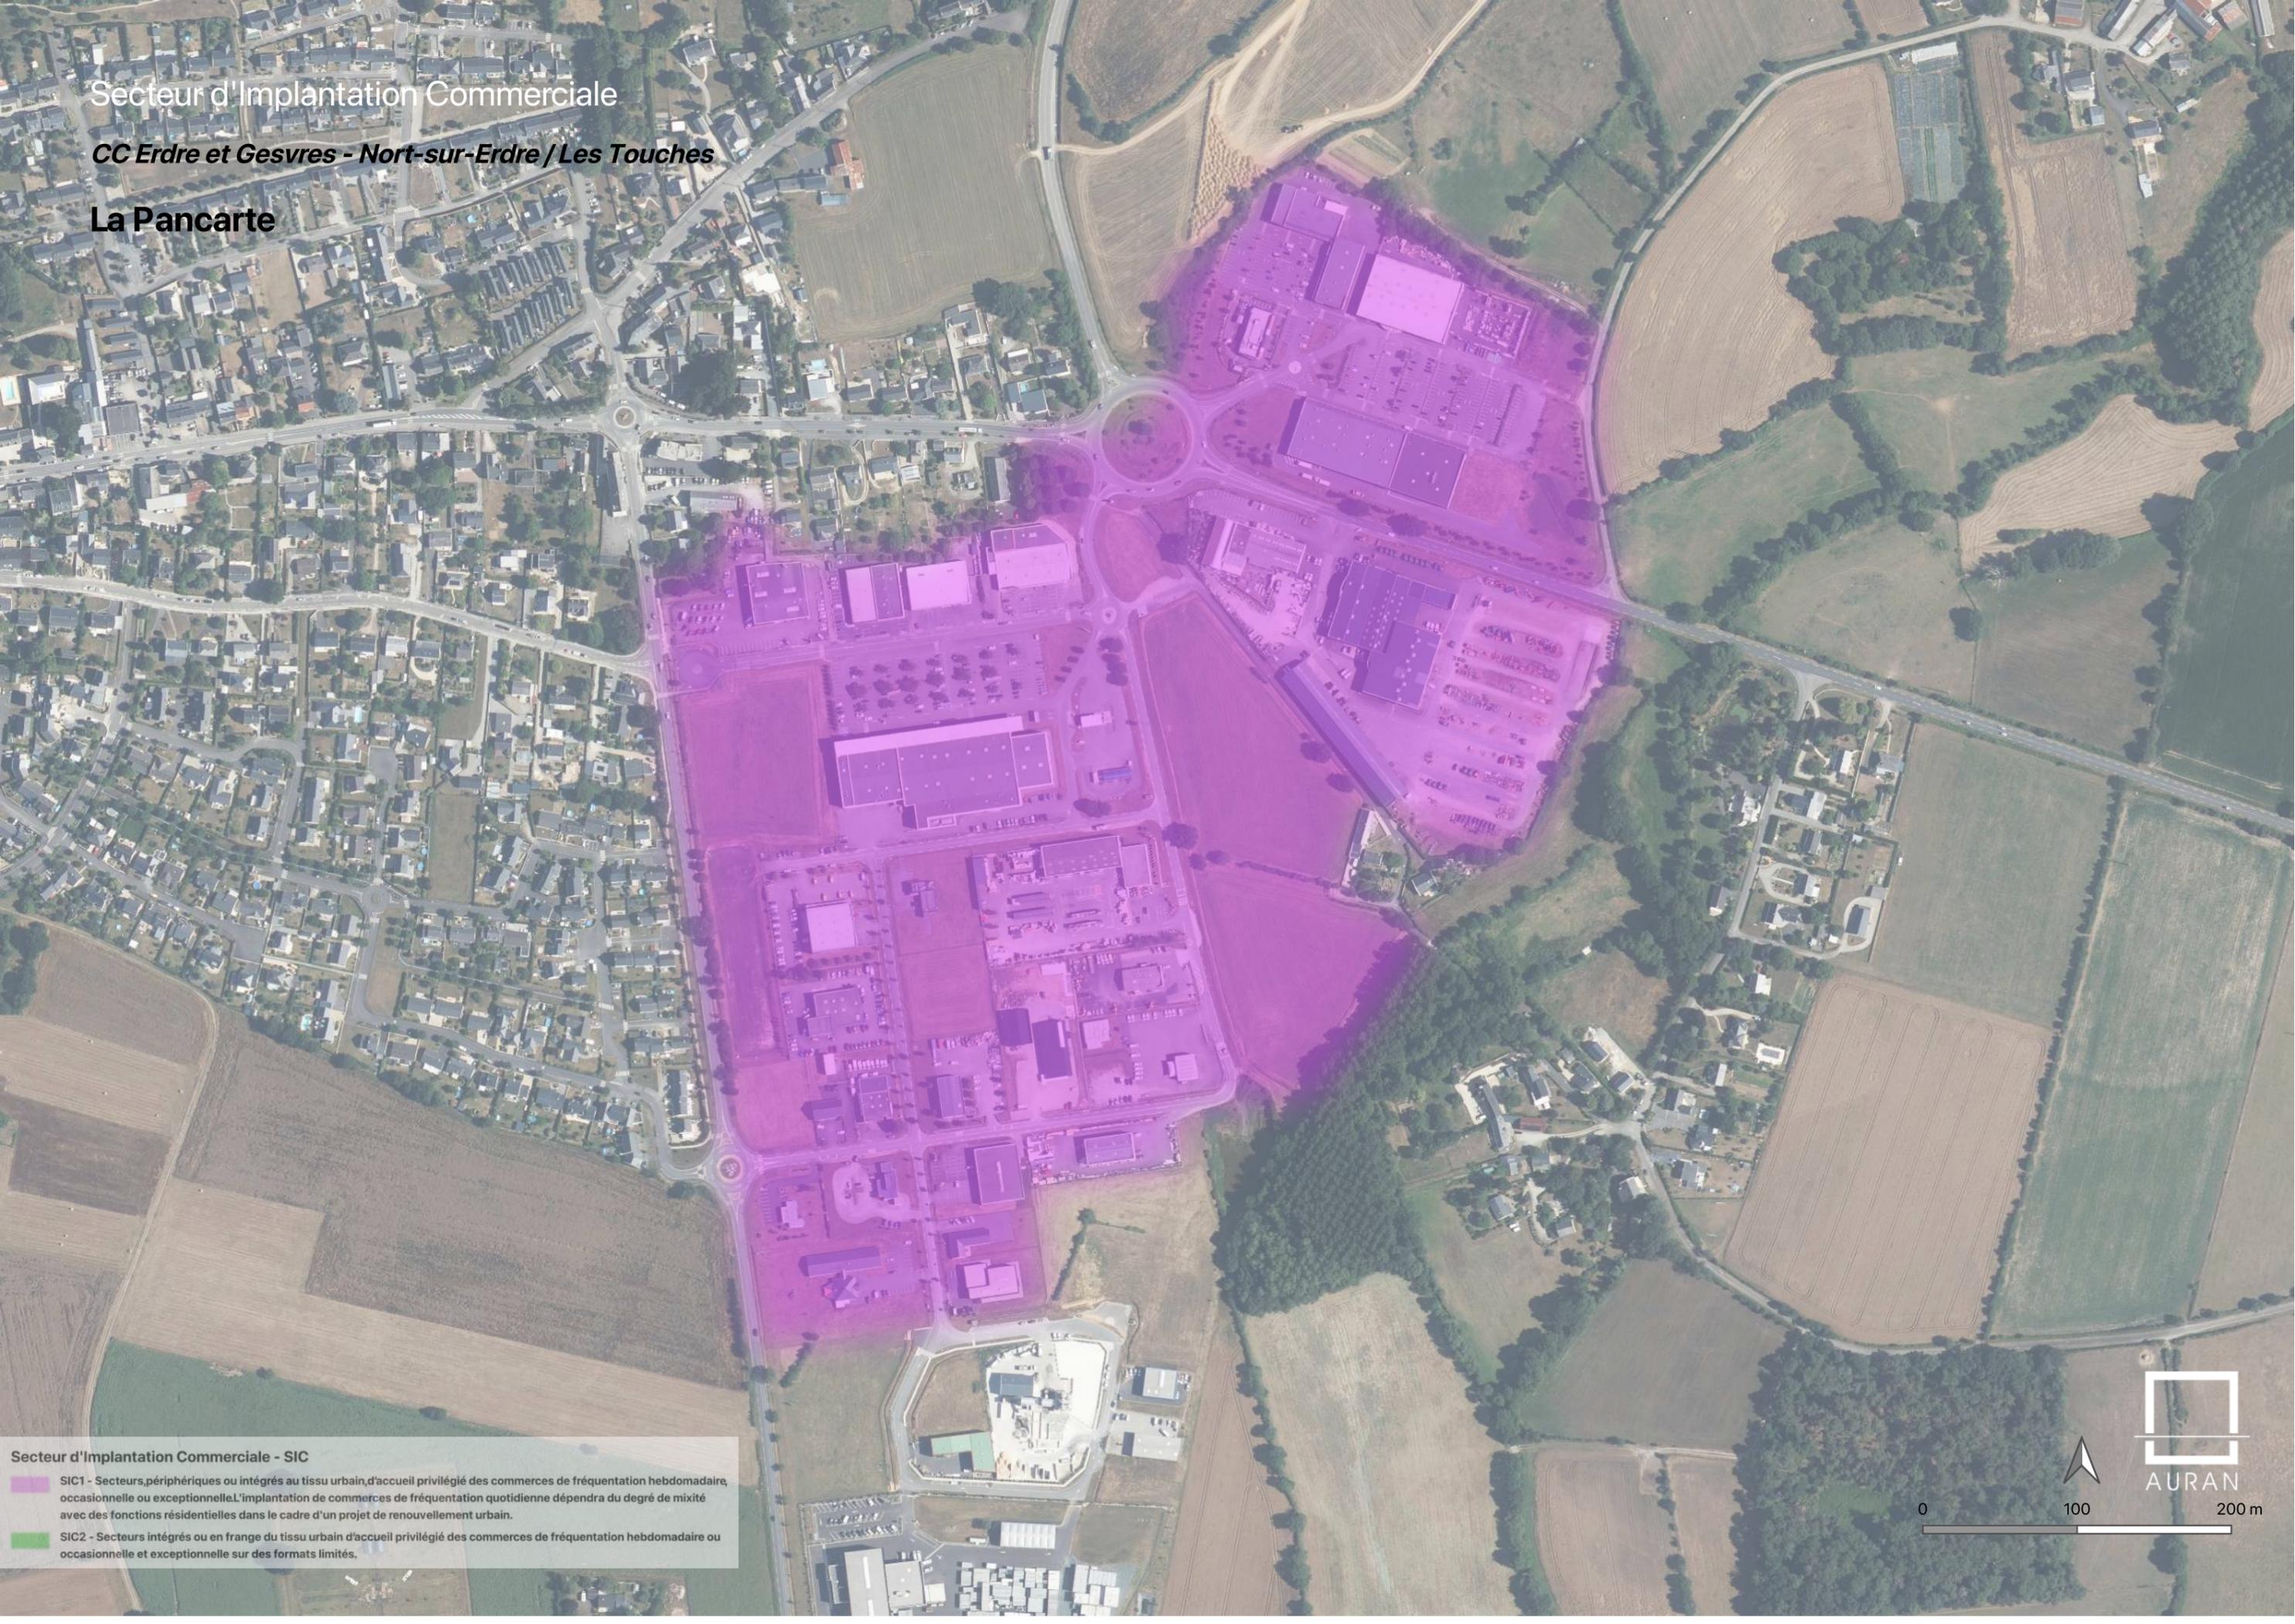

### Secteur d'Implantation Commerciale - SIC

-  SIC1 - Secteurs, périphériques ou intégrés au tissu urbain, d'accueil privilégié des commerces de fréquentation hebdomadaire, occasionnelle ou exceptionnelle. L'implantation de commerces de fréquentation quotidienne dépendra du degré de mixité avec des fonctions résidentielles dans le cadre d'un projet de renouvellement urbain.
-  SIC2 - Secteurs intégrés ou en frange du tissu urbain d'accueil privilégié des commerces de fréquentation hebdomadaire ou occasionnelle et exceptionnelle sur des formats limités.



0 100 200 m



Secteur d'implantation commerciale

CC Erdre et Gesvres - Saint-Mars-du-Désert


La Haute Noé



Secteur d'implantation commerciale - SIC

 SIC1 - Secteurs périphériques ou intégrés au tissu urbain, d'accueil privilégié des commerces de fréquentation hebdomadaire, occasionnelle ou exceptionnelle. L'implantation de commerces de fréquentation quotidienne dépendra du degré de mixité avec des fonctions résidentielles dans le cadre d'un projet de renouvellement urbain.

 SIC2 - Secteurs intégrés ou en frange du tissu urbain d'accueil privilégié des commerces de fréquentation hebdomadaire ou occasionnelle et exceptionnelle sur des formats limités.

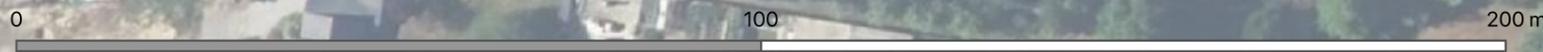

Secteur d'Implantation Commerciale


*CC Erdre et Gesvres - Treillières*

**Ragon**



**Secteur d'Implantation Commerciale - SIC**

-  SIC1 - Secteurs, périphériques ou intégrés au tissu urbain, d'accueil privilégié des commerces de fréquentation hebdomadaire, occasionnelle ou exceptionnelle. L'implantation de commerces de fréquentation quotidienne dépendra du degré de mixité avec des fonctions résidentielles dans le cadre d'un projet de renouvellement urbain.
-  SIC2 - Secteurs intégrés ou en frange du tissu urbain d'accueil privilégié des commerces de fréquentation hebdomadaire ou occasionnelle et exceptionnelle sur des formats limités.

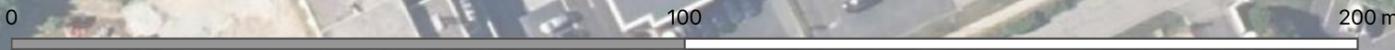

# Secteur d'Implantation Commerciale

*CC Erdre et Gesvres - Vigneux-de-Bretagne*

## Centre commercial Vigneux-de-Bretagne



**Secteur d'Implantation Commerciale - SIC**

-  SIC1 - Secteurs, périphériques ou intégrés au tissu urbain, d'accueil privilégié des commerces de fréquentation hebdomadaire, occasionnelle ou exceptionnelle. L'implantation de commerces de fréquentation quotidienne dépendra du degré de mixité avec des fonctions résidentielles dans le cadre d'un projet de renouvellement urbain.
-  SIC2 - Secteurs intégrés ou en frange du tissu urbain d'accueil privilégié des commerces de fréquentation hebdomadaire ou occasionnelle et exceptionnelle sur des formats limités.



# Secteur d'Implantation Commerciale

*CC Estuaire et Sillon - La Chapelle-Launay*

**La Sablière**



**Secteur d'Implantation Commerciale - SIC**

- SIC1 - Secteurs périphériques ou intégrés au tissu urbain, d'accueil privilégié des commerces de fréquentation hebdomadaire, occasionnelle ou exceptionnelle. L'implantation de commerces de fréquentation quotidienne dépendra du degré de mixité avec des fonctions résidentielles dans le cadre d'un projet de renouvellement urbain.
- SIC2 - Secteurs intégrés ou en frange du tissu urbain d'accueil privilégié des commerces de fréquentation hebdomadaire ou occasionnelle et exceptionnelle sur des formats limités.

0 100 200 m

AURAN

A scale bar showing 0, 100, and 200 meters. To the right of the scale bar is a north arrow pointing upwards. Below the north arrow is the logo for 'AURAN', which consists of a square frame with the word 'AURAN' written inside.

Secteur d'Implantation Commerciale

*CC Estuaire et Sillon - Saint-Etienne de Montluc*

**Centre commercial Saint-Etienne-de-Montluc**



**Secteur d'Implantation Commerciale - SIC**

-  SIC1 - Secteurs, périphériques ou intégrés au tissu urbain, d'accueil privilégié des commerces de fréquentation hebdomadaire, occasionnelle ou exceptionnelle. L'implantation de commerces de fréquentation quotidienne dépendra du degré de mixité avec des fonctions résidentielles dans le cadre d'un projet de renouvellement urbain.
-  SIC2 - Secteurs intégrés ou en frange du tissu urbain d'accueil privilégié des commerces de fréquentation hebdomadaire ou occasionnelle et exceptionnelle sur des formats limités.


0 100 200 m



# Secteur d'Implantation Commerciale


*CC Estuaire et Sillon - Savenay*

## La Colleraye

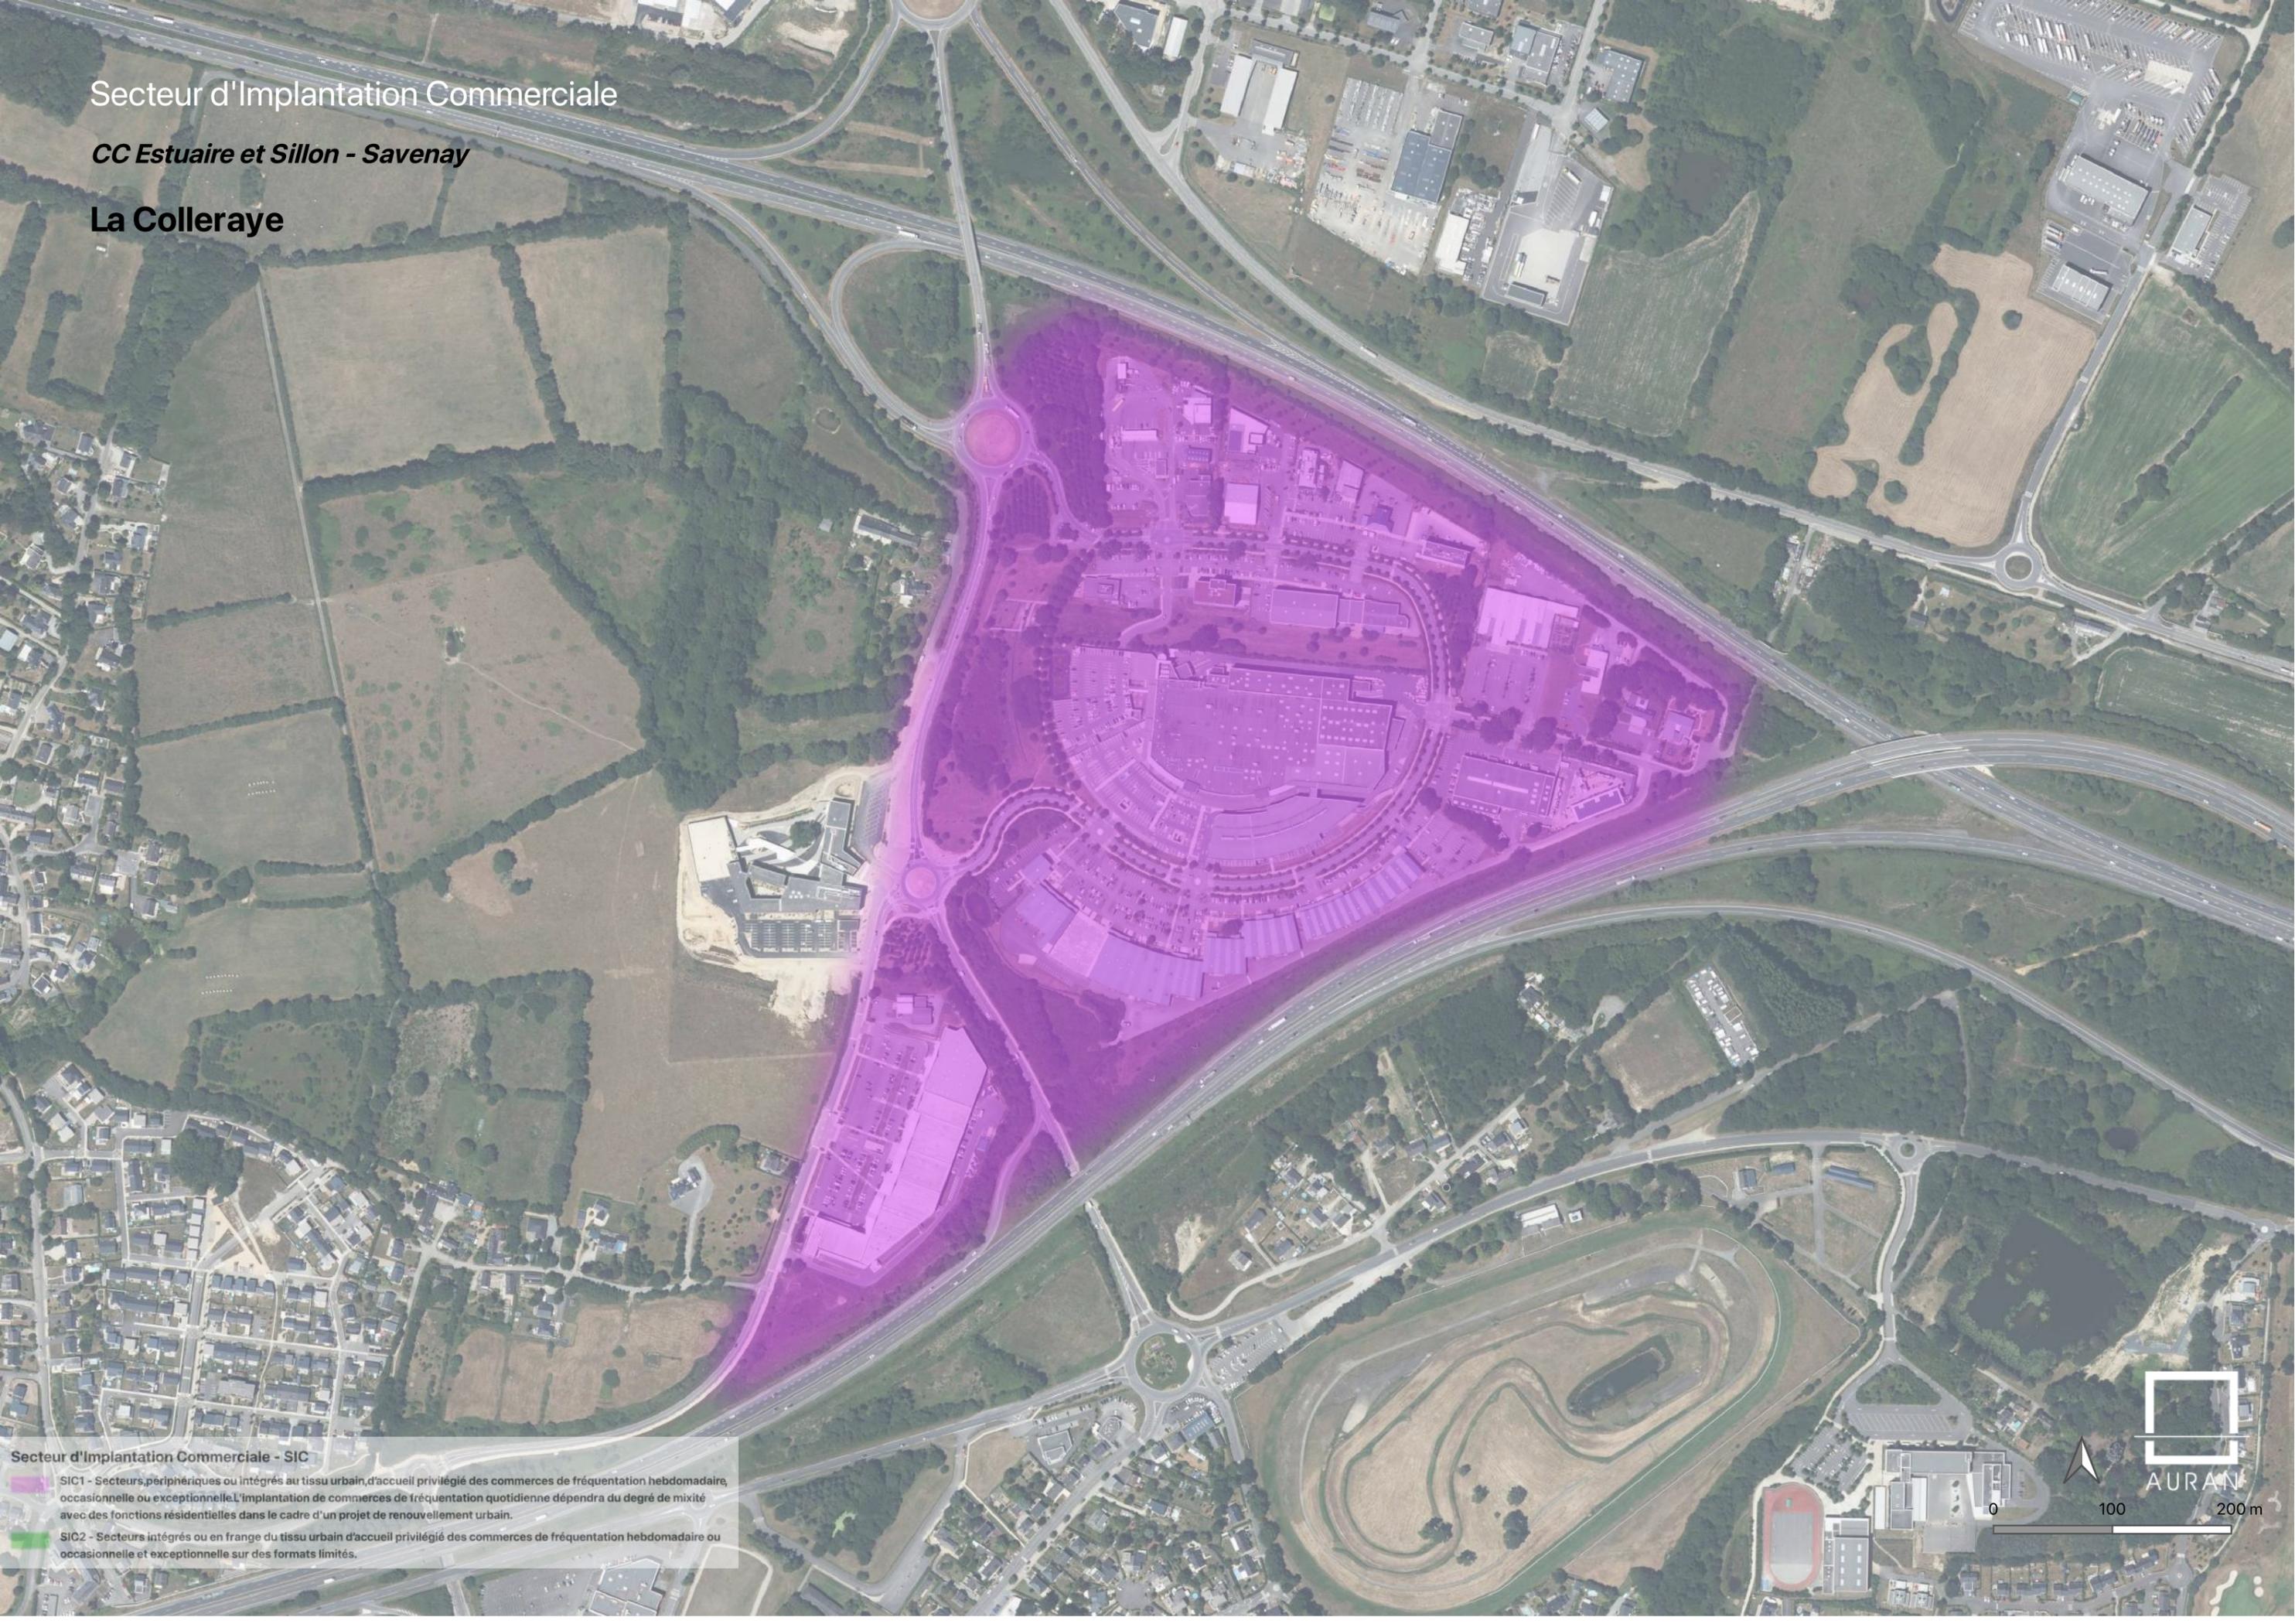

### Secteur d'Implantation Commerciale - SIC


-  SIC1 - Secteurs périphériques ou intégrés au tissu urbain, d'accueil privilégié des commerces de fréquentation hebdomadaire, occasionnelle ou exceptionnelle. L'implantation de commerces de fréquentation quotidienne dépendra du degré de mixité avec des fonctions résidentielles dans le cadre d'un projet de renouvellement urbain.
-  SIC2 - Secteurs intégrés ou en frange du tissu urbain d'accueil privilégié des commerces de fréquentation hebdomadaire ou occasionnelle et exceptionnelle sur des formats limités.

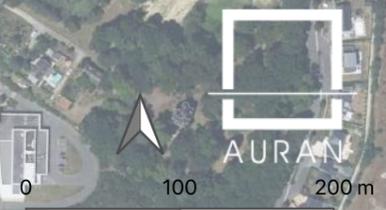

# Secteur d'Implantation Commerciale

*Nantes Métropole - Basse-Goulaine*


**Pôle Sud**

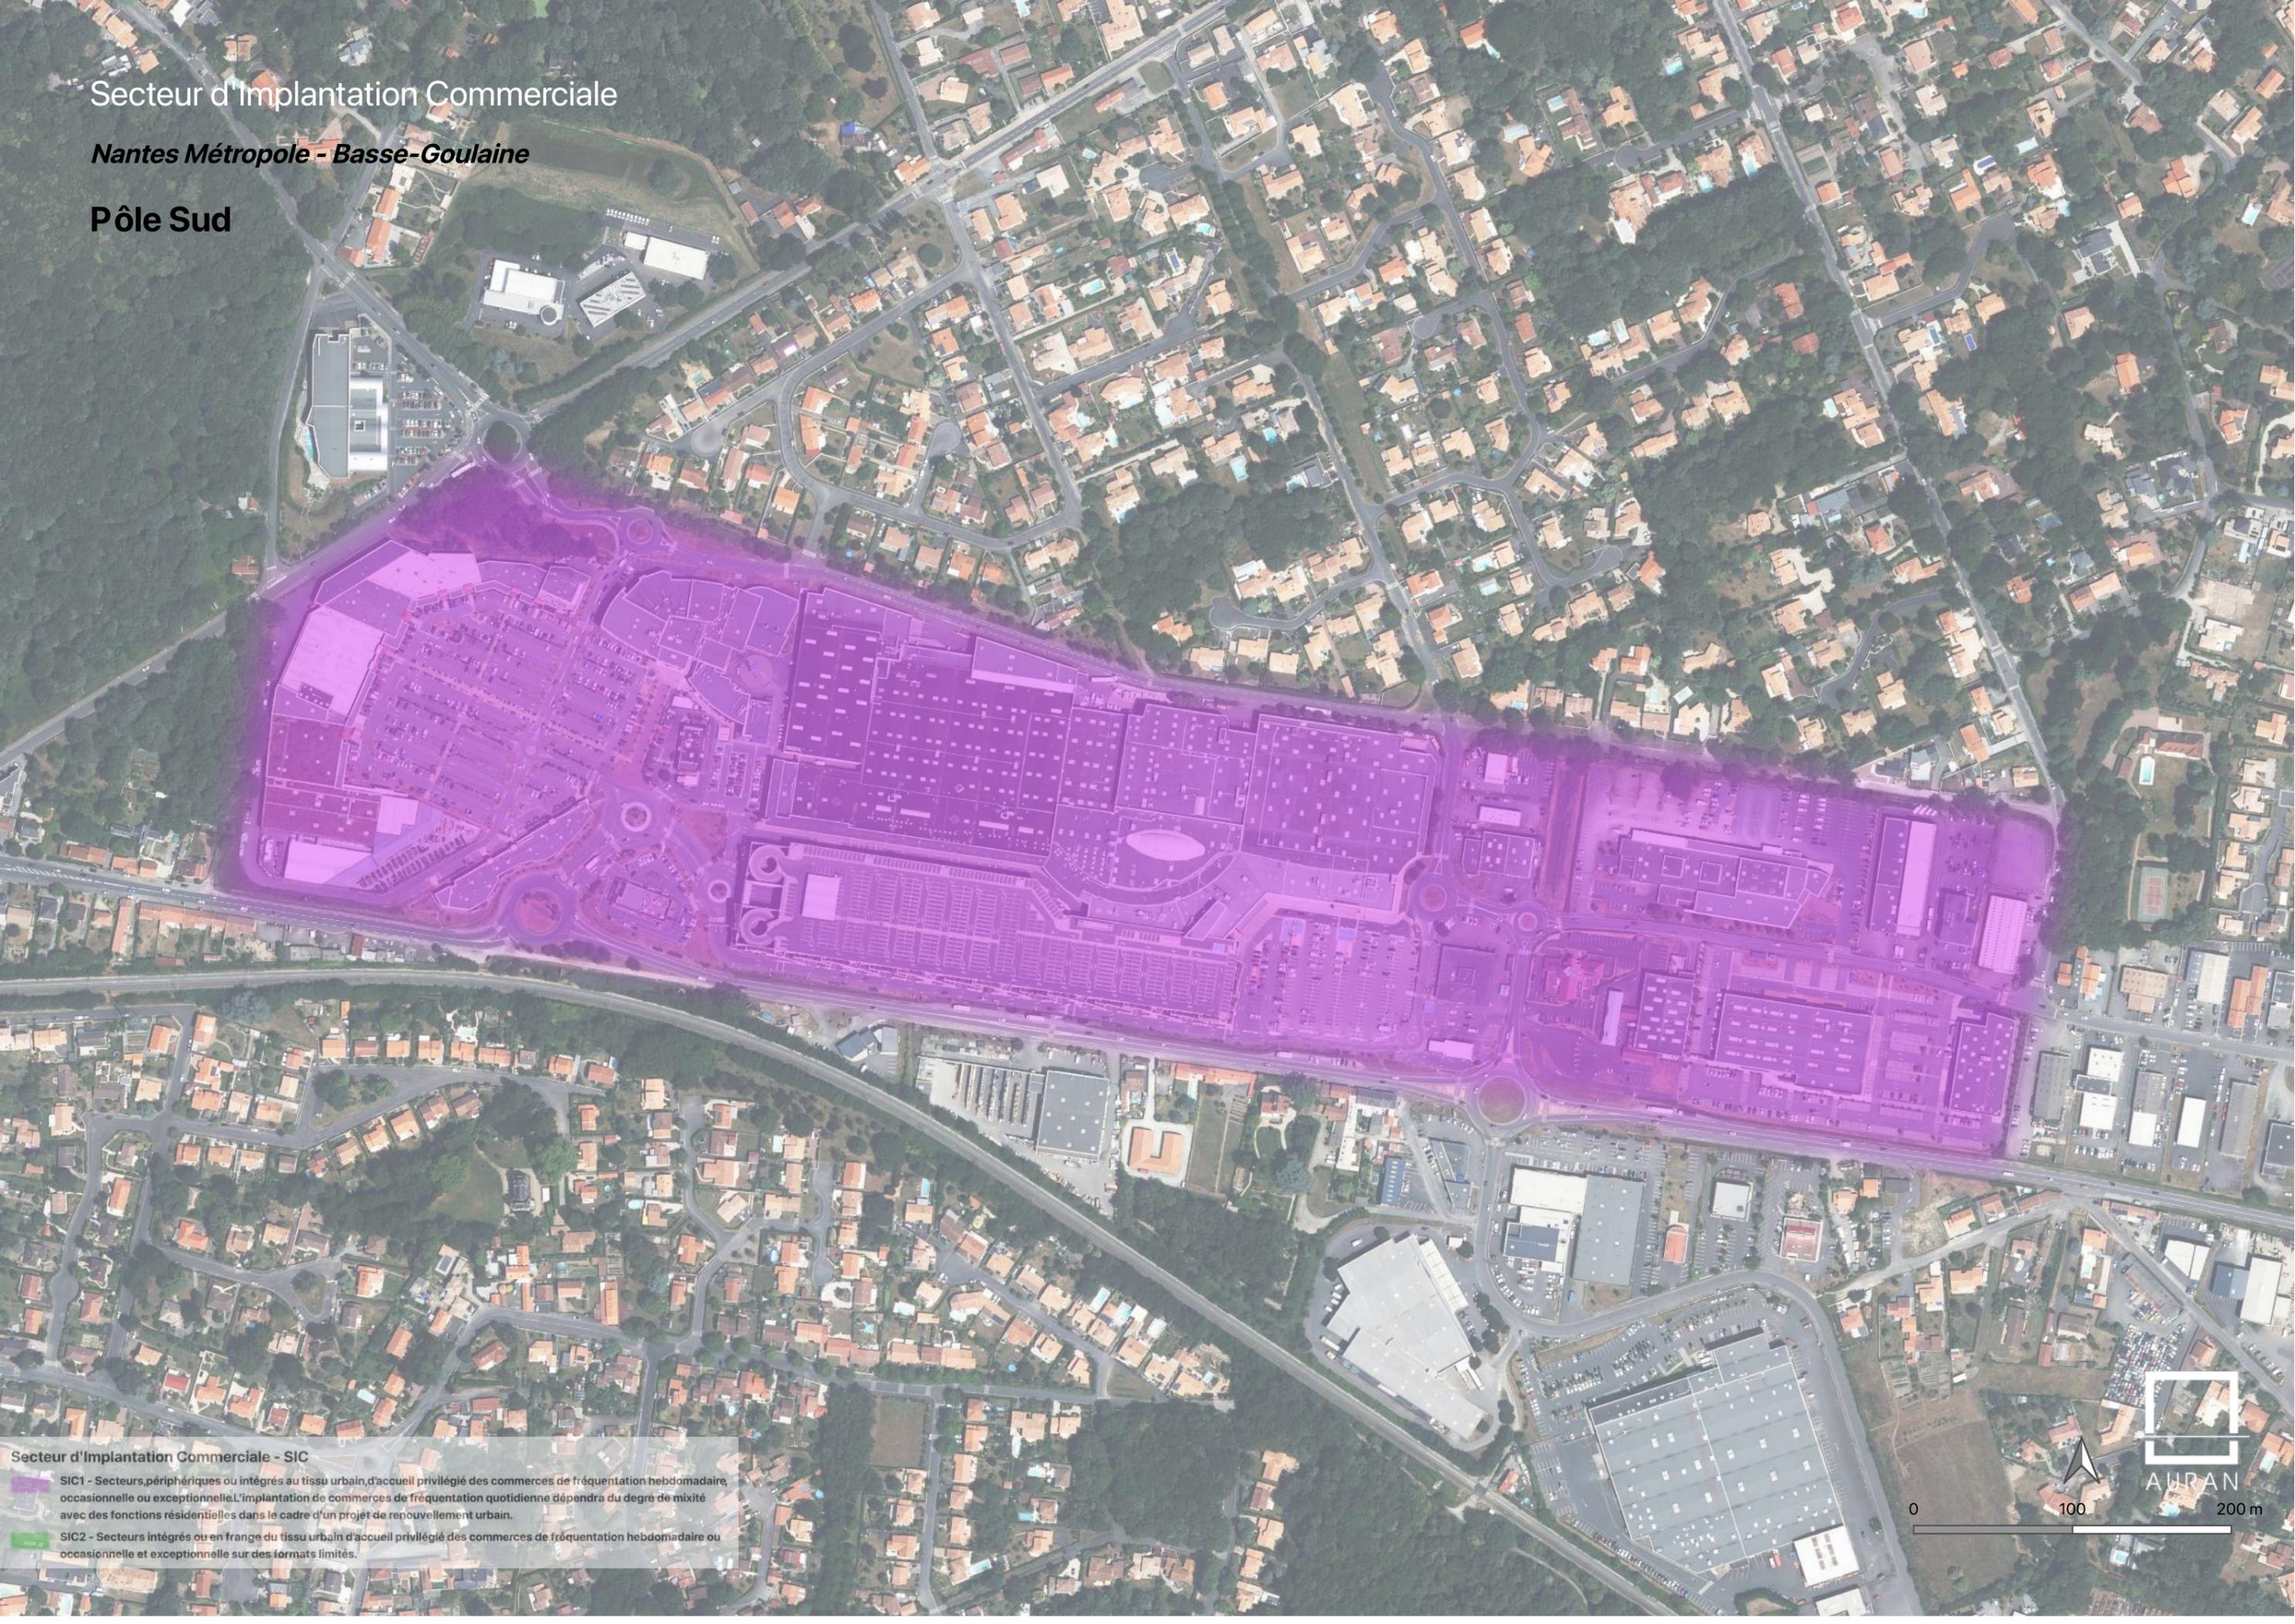

**Secteur d'Implantation Commerciale - SIC**

 SIC1 - Secteurs périphériques ou intégrés au tissu urbain, d'accueil privilégié des commerces de fréquentation hebdomadaire, occasionnelle ou exceptionnelle. L'implantation de commerces de fréquentation quotidienne dépendra du degré de mixité avec des fonctions résidentielles dans le cadre d'un projet de renouvellement urbain.

 SIC2 - Secteurs intégrés ou en frange du tissu urbain d'accueil privilégié des commerces de fréquentation hebdomadaire ou occasionnelle et exceptionnelle sur des formats limités.

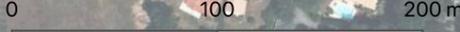

Secteur d'implantation commerciale

*Nantes Métropole - Bouaye*

**Centre commercial Bouaye**



**Secteur d'implantation commerciale - SIC**

-  SIC1 - Secteurs périphériques ou intégrés au tissu urbain, d'accueil privilégié des commerces de fréquentation hebdomadaire, occasionnelle ou exceptionnelle. L'implantation de commerces de fréquentation quotidienne dépendra du degré de mixité avec des fonctions résidentielles dans le cadre d'un projet de renouvellement urbain.
-  SIC2 - Secteurs intégrés ou en frange du tissu urbain d'accueil privilégié des commerces de fréquentation hebdomadaire ou occasionnelle et exceptionnelle sur des formats limités.

0

100

200 m



# Secteur d'Implantation Commerciale


*Nantes Metropole - Bouaye*

## ZA des Coteaux



### Secteur d'Implantation Commerciale - SIC

-  SIC1 - Secteurs, périphériques ou intégrés au tissu urbain, d'accueil privilégié des commerces de fréquentation hebdomadaire, occasionnelle ou exceptionnelle. L'implantation de commerces de fréquentation quotidienne dépendra du degré de mixité avec des fonctions résidentielles dans le cadre d'un projet de renouvellement urbain.
-  SIC2 - Secteurs intégrés ou en frange du tissu urbain d'accueil privilégié des commerces de fréquentation hebdomadaire ou occasionnelle et exceptionnelle sur des formats limités.

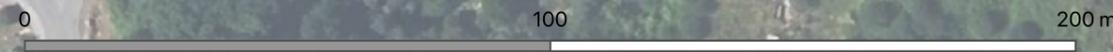

# Secteur d'Implantation Commerciale

*Nantes Métropole - Carquefou*


## Fleuriaye



**Secteur d'Implantation Commerciale - SIC**

SIC1 - Secteurs périphériques ou intégrés au tissu urbain, d'accueil privilégié des commerces de fréquentation hebdomadaire, occasionnelle ou exceptionnelle. L'implantation de commerces de fréquentation quotidienne dépendra du degré de mixité avec des fonctions résidentielles dans le cadre d'un projet de renouvellement urbain.


SIC2 - Secteurs intégrés ou en frange du tissu urbain d'accueil privilégié des commerces de fréquentation hebdomadaire ou occasionnelle et exceptionnelle sur des formats limités.

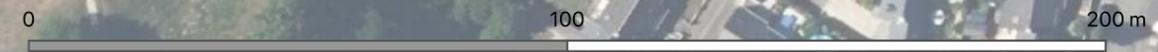

# Secteur d'Implantation Commerciale

Nantes Métropole - La Chapelle-sur-Erdre


Viverdre

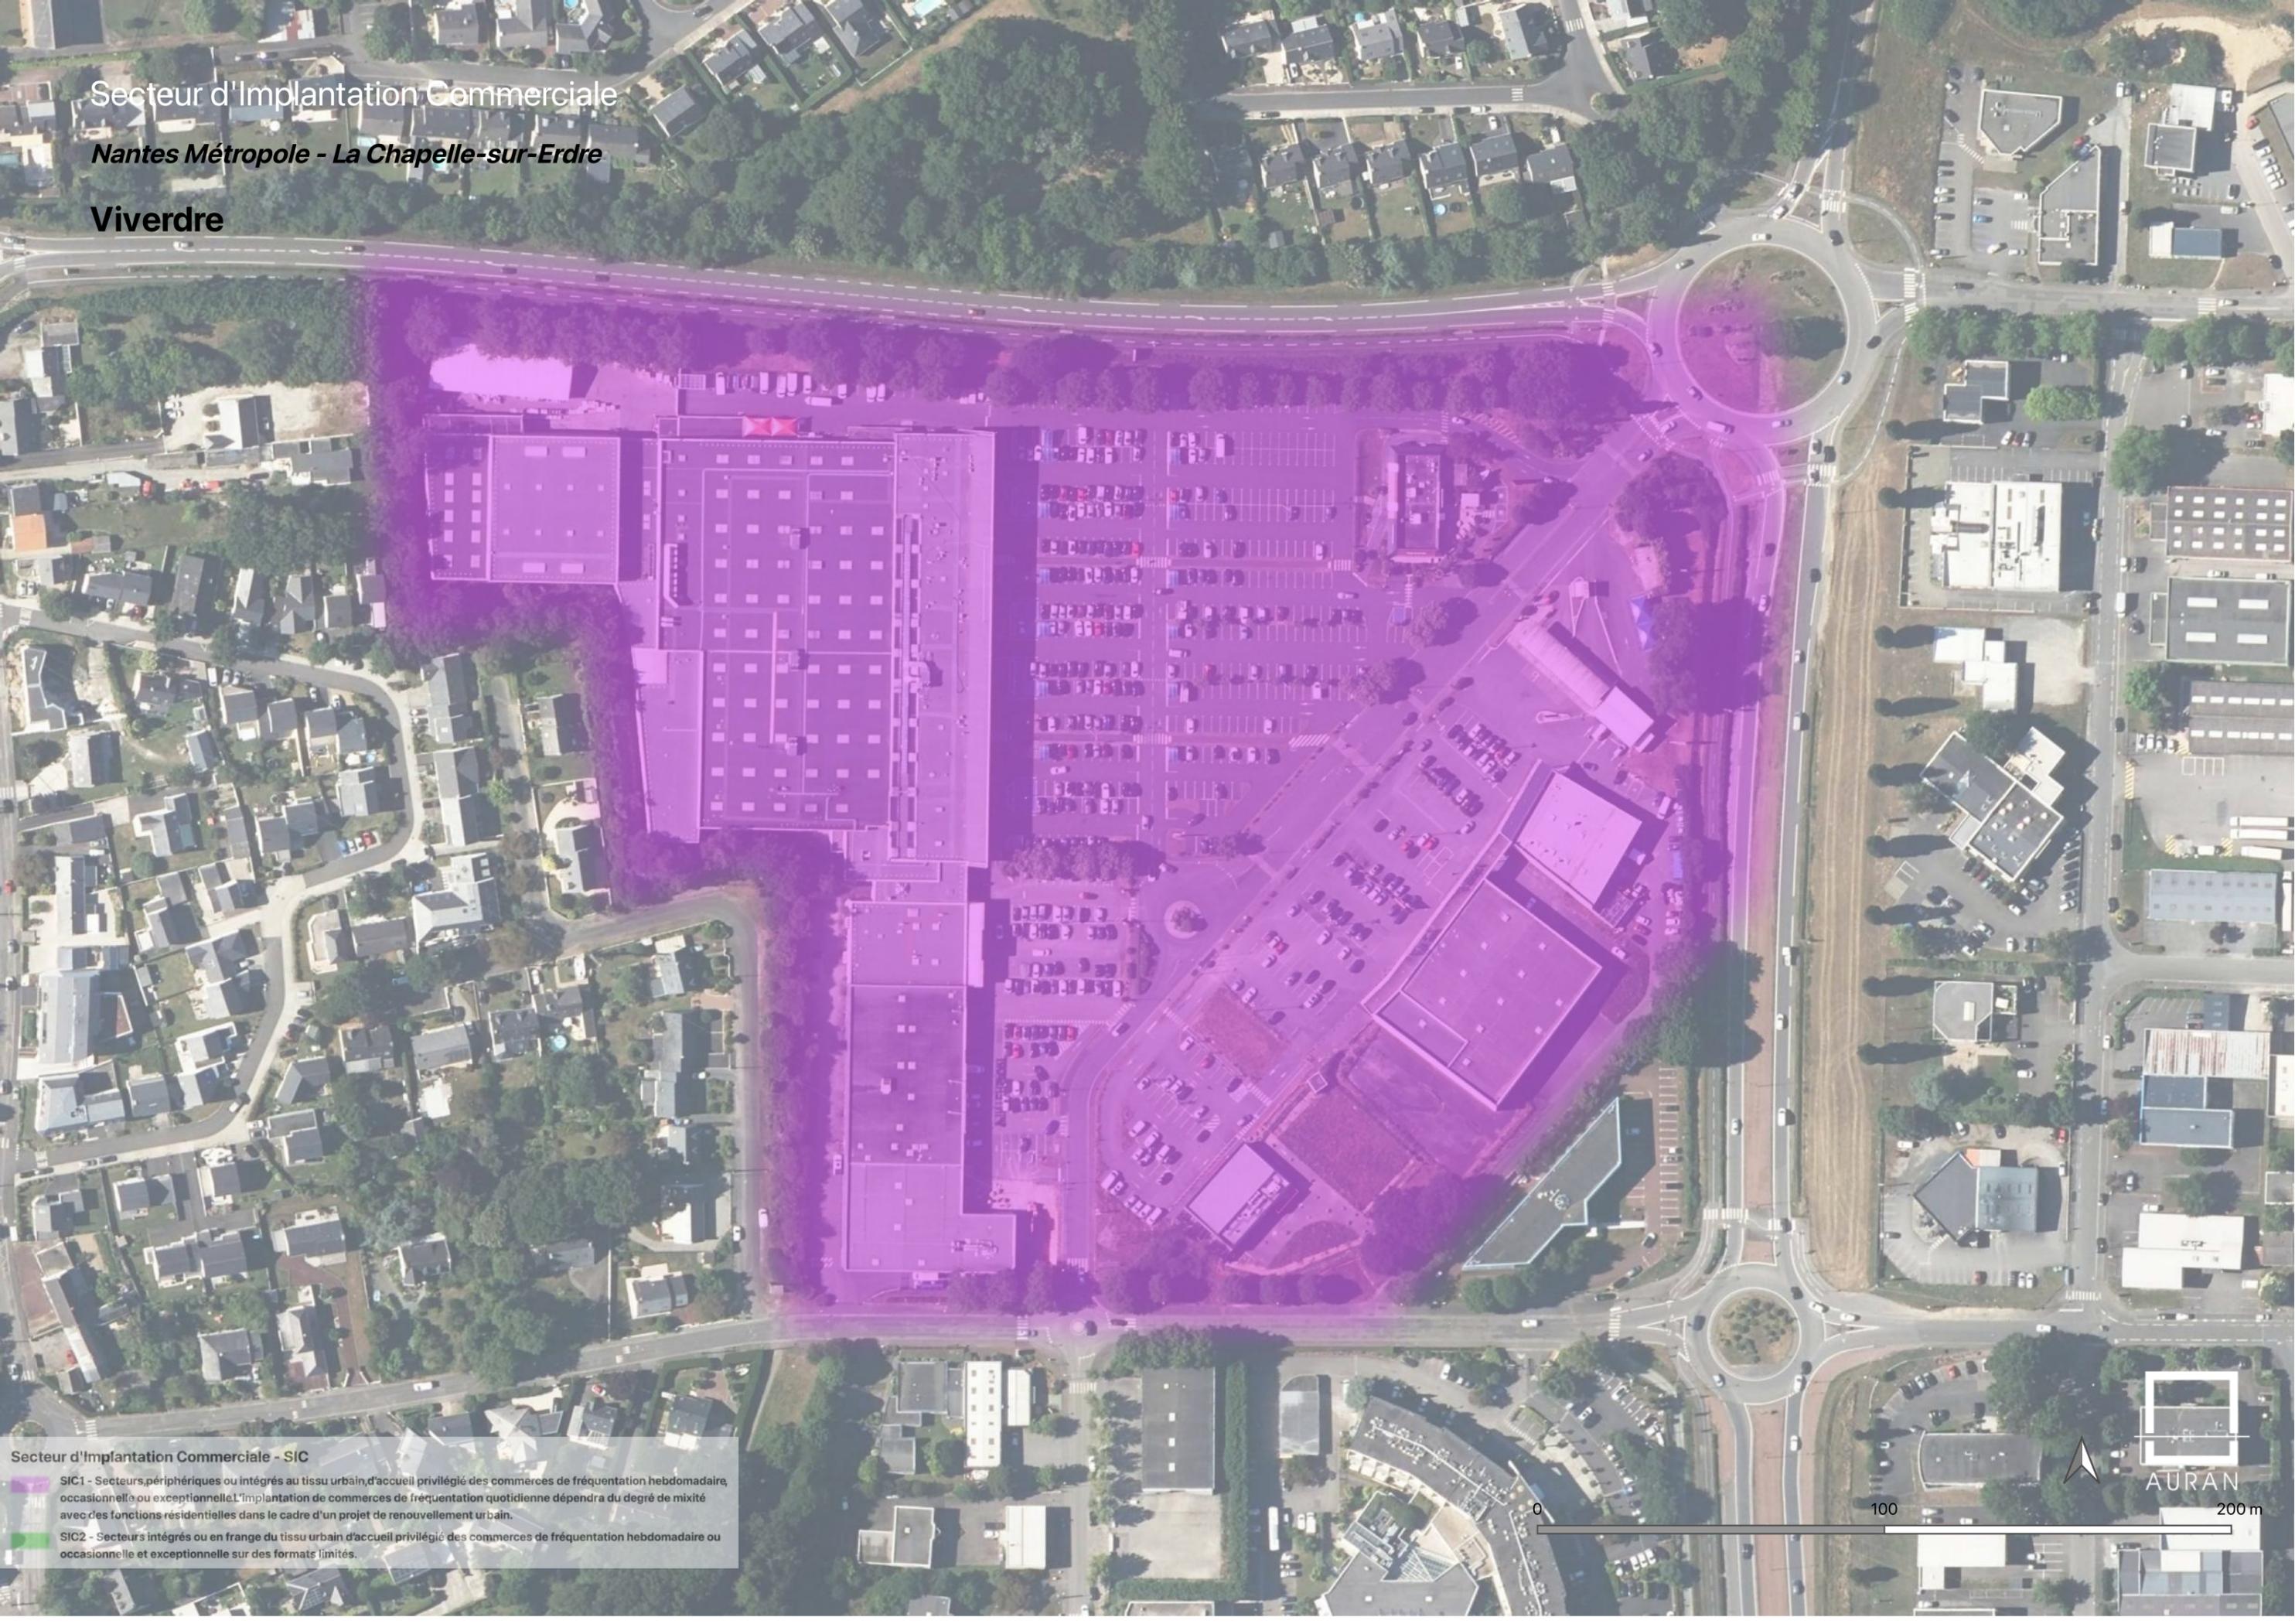

**Secteur d'Implantation Commerciale - SIC**

**SIC1** - Secteurs périphériques ou intégrés au tissu urbain, d'accueil privilégié des commerces de fréquentation hebdomadaire, occasionnelle ou exceptionnelle. L'implantation de commerces de fréquentation quotidienne dépendra du degré de mixité avec des fonctions résidentielles dans le cadre d'un projet de renouvellement urbain.

**SIC2** - Secteurs intégrés ou en frange du tissu urbain d'accueil privilégié des commerces de fréquentation hebdomadaire ou occasionnelle et exceptionnelle sur des formats limités.

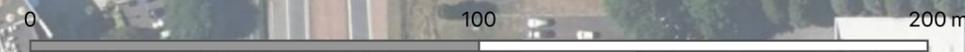

AURAN

Secteur d'implantation Commerciale


Nantes Métropole - La Montagne

Montagne Plus



Secteur d'implantation Commerciale - SIC


-  SIC1 - Secteurs, périphériques ou intégrés au tissu urbain, d'accueil privilégié des commerces de fréquentation hebdomadaire, occasionnelle ou exceptionnelle. L'implantation de commerces de fréquentation quotidienne dépendra du degré de mixité avec des fonctions résidentielles dans le cadre d'un projet de renouvellement urbain.
-  SIC2 - Secteurs intégrés ou en frange du tissu urbain d'accueil privilégié des commerces de fréquentation hebdomadaire ou occasionnelle et exceptionnelle sur des formats limités.

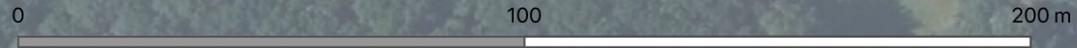

Secteur d'implantation Commerciale

*Nantes Métropole - Nantes*


**Beaulieu**

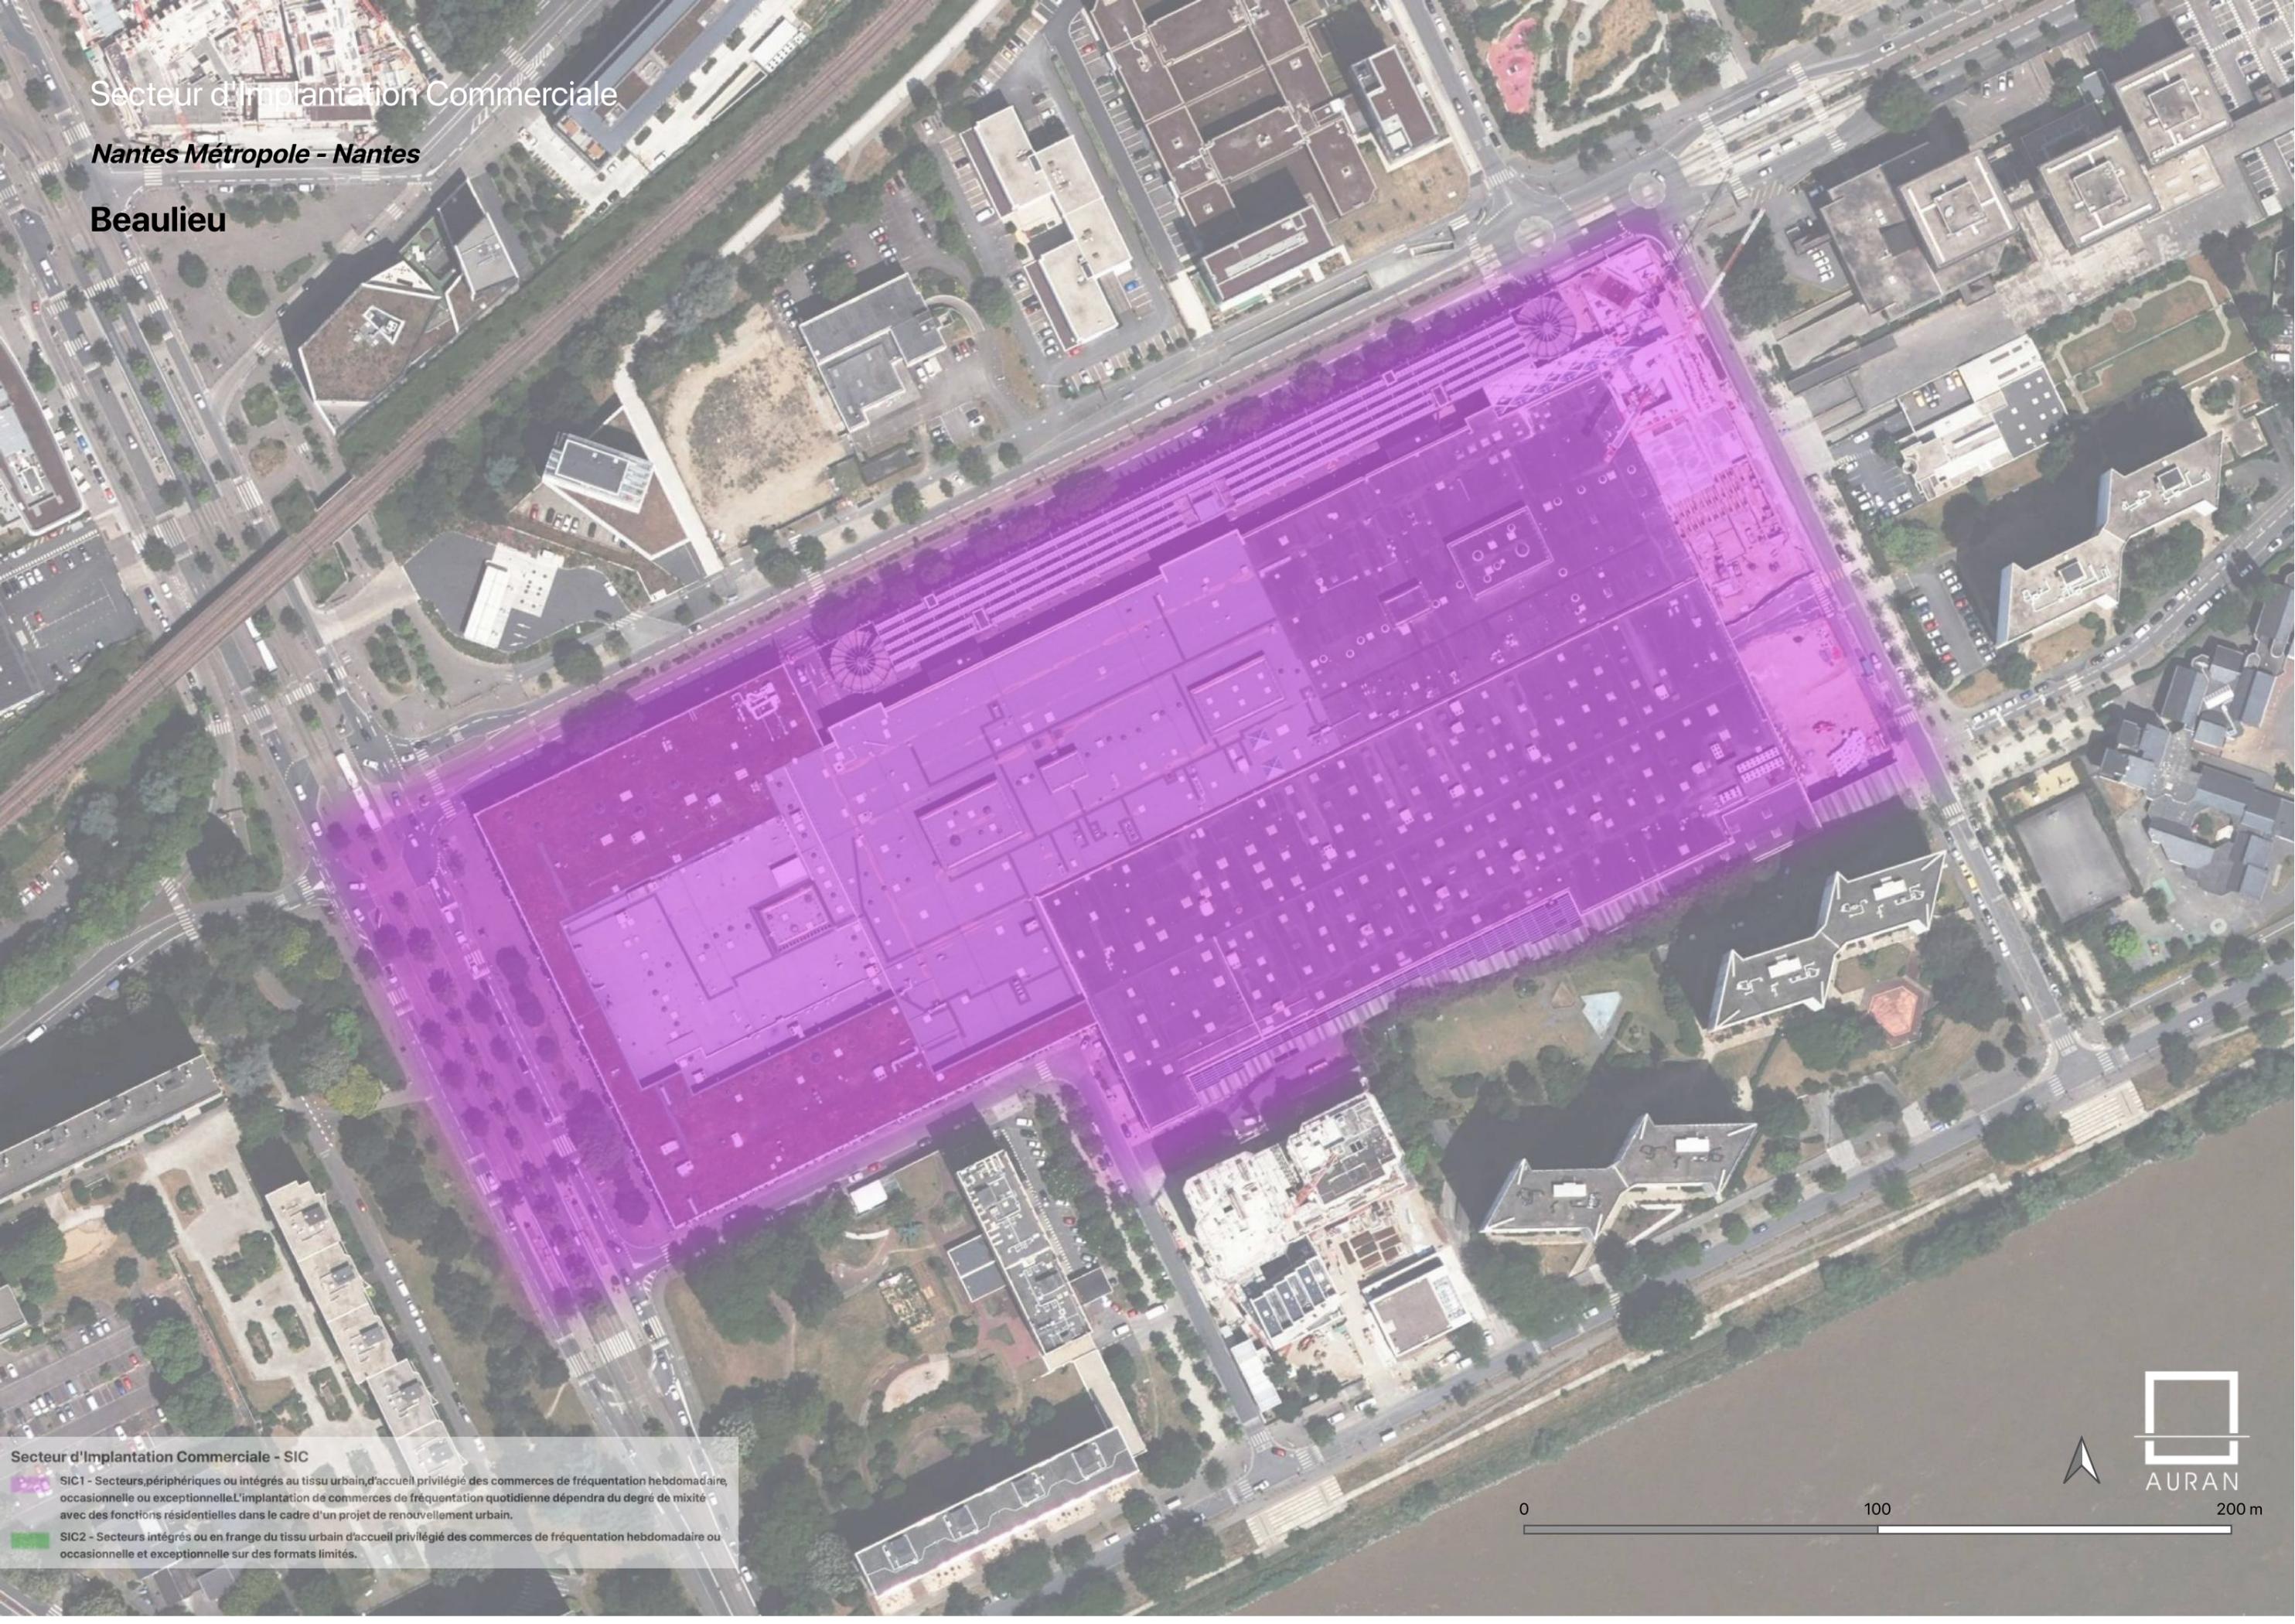

**Secteur d'implantation Commerciale - SIC**

 SIC1 - Secteurs périphériques ou intégrés au tissu urbain, d'accueil privilégié des commerces de fréquentation hebdomadaire, occasionnelle ou exceptionnelle. L'implantation de commerces de fréquentation quotidienne dépendra du degré de mixité avec des fonctions résidentielles dans le cadre d'un projet de renouvellement urbain.


 SIC2 - Secteurs intégrés ou en frange du tissu urbain d'accueil privilégié des commerces de fréquentation hebdomadaire ou occasionnelle et exceptionnelle sur des formats limités.

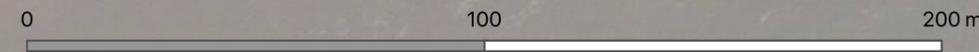

Secteur d'Implantation Commerciale

*Nantes Métropole - Nantes*

**La Beaujoire**

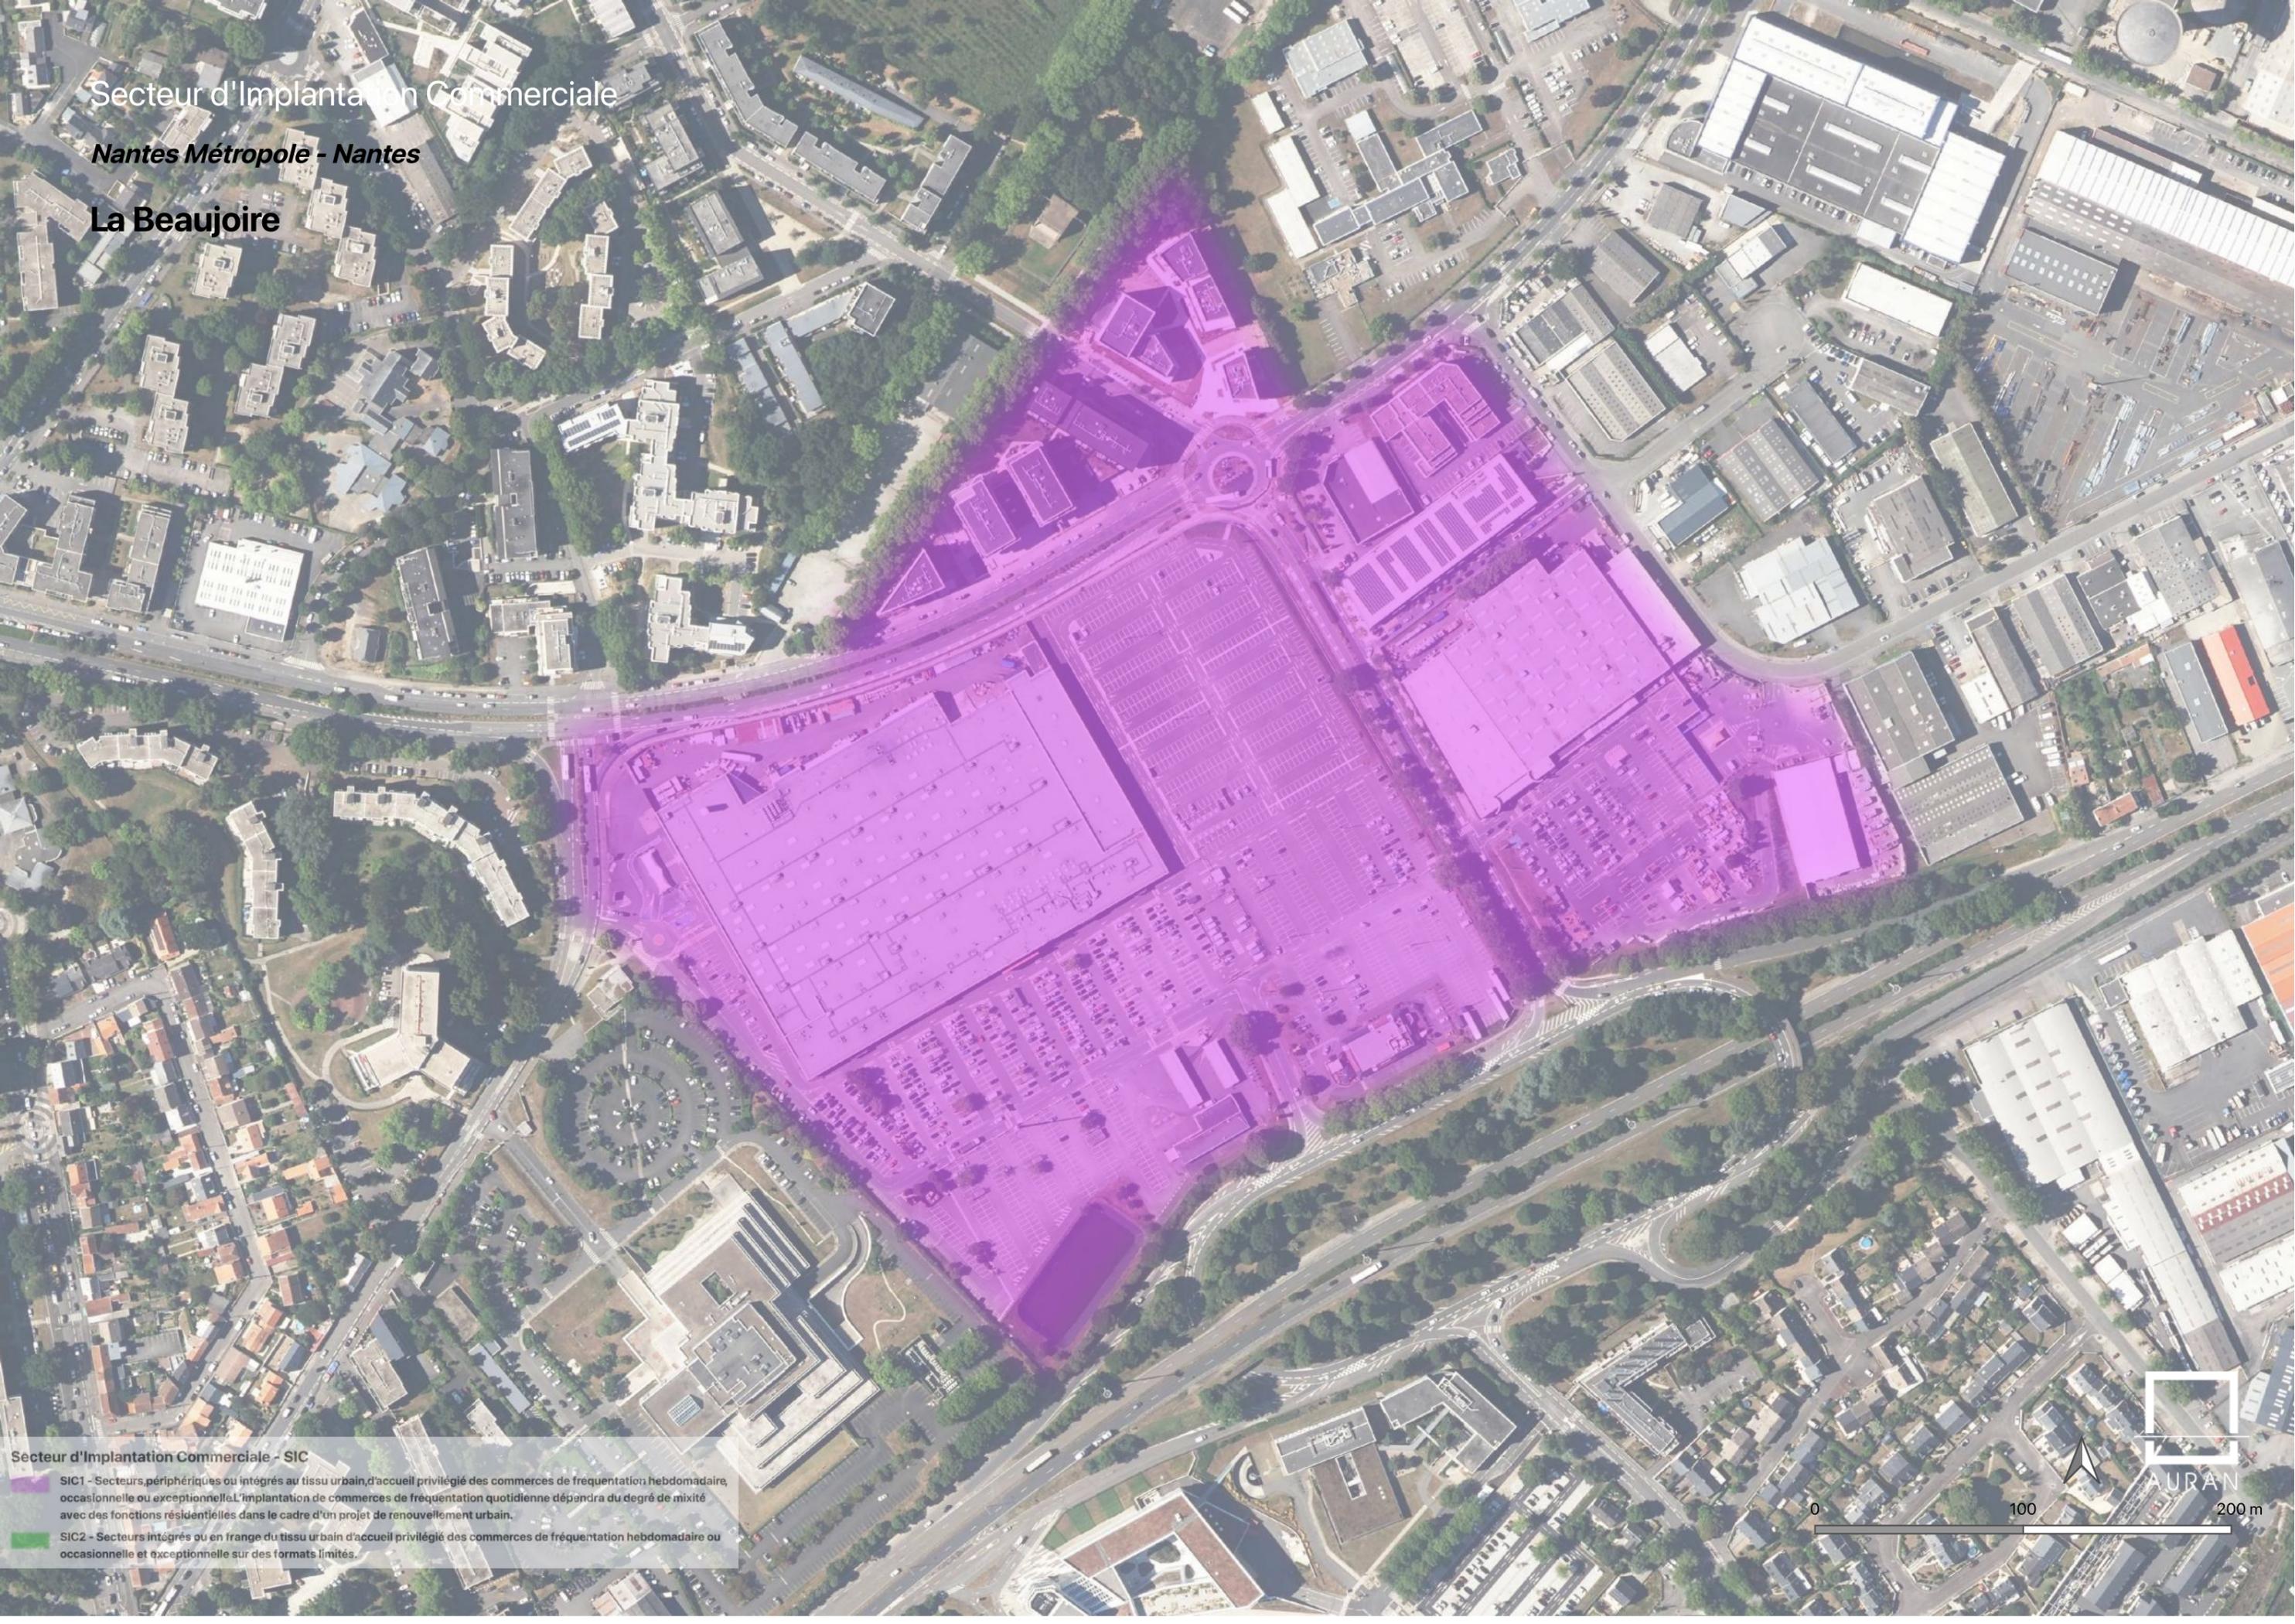

**Secteur d'Implantation Commerciale - SIC**

-  SIC1 - Secteurs périphériques ou intégrés au tissu urbain, d'accueil privilégié des commerces de fréquentation hebdomadaire, occasionnelle ou exceptionnelle. L'implantation de commerces de fréquentation quotidienne dépendra du degré de mixité avec des fonctions résidentielles dans le cadre d'un projet de renouvellement urbain.
-  SIC2 - Secteurs intégrés ou en frange du tissu urbain d'accueil privilégié des commerces de fréquentation hebdomadaire ou occasionnelle et exceptionnelle sur des formats limités.

0 100 200 m




AURAN

Secteur d'implantation Commerciale

*Nantes Métropole - Nantes*

**Paridis**

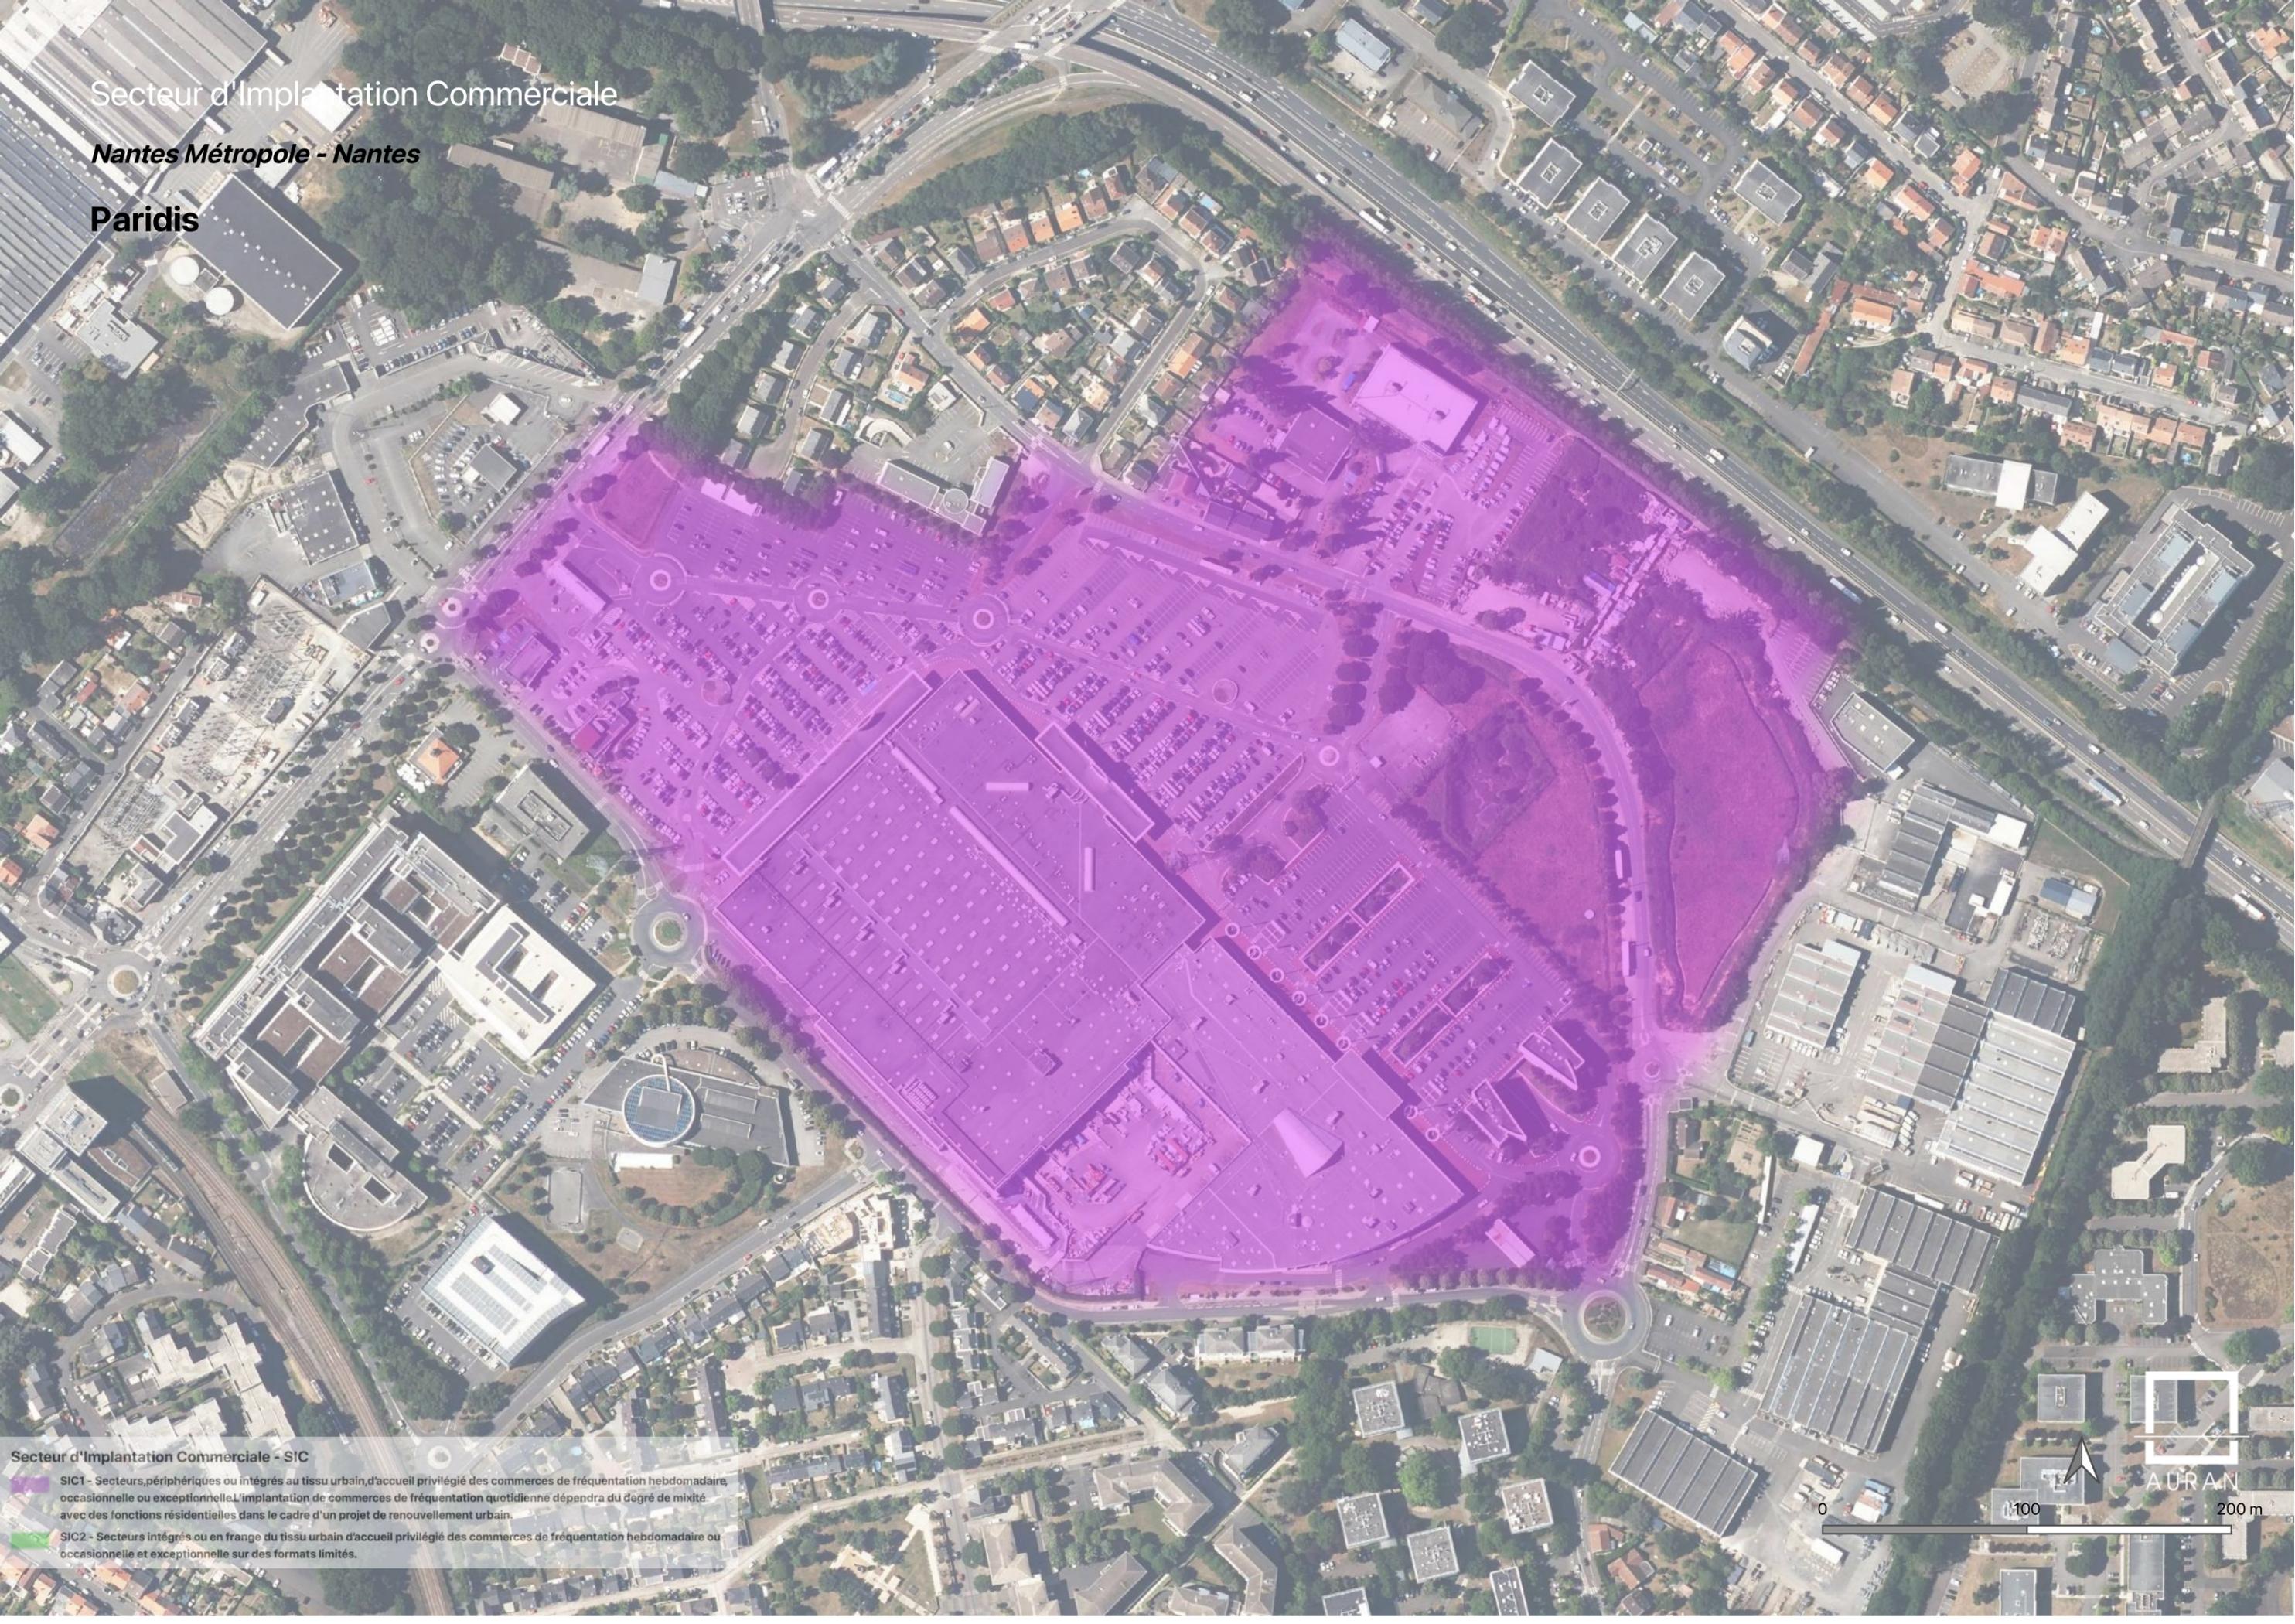

**Secteur d'implantation Commerciale - SIC**

 SIC1 - Secteurs, périphériques ou intégrés au tissu urbain, d'accueil privilégié des commerces de fréquentation hebdomadaire, occasionnelle ou exceptionnelle. L'implantation de commerces de fréquentation quotidienne dépendra du degré de mixité avec des fonctions résidentielles dans le cadre d'un projet de renouvellement urbain.

 SIC2 - Secteurs intégrés ou en frange du tissu urbain d'accueil privilégié des commerces de fréquentation hebdomadaire ou occasionnelle et exceptionnelle sur des formats limités.



# Secteur d'Implantation Commerciale

*Nantes Métropole - Orvault / Nantes*

## Grand Val



**Secteur d'Implantation Commerciale - SIC**

 SIC1 - Secteurs, périphériques ou intégrés au tissu urbain, d'accueil privilégié des commerces de fréquentation hebdomadaire, occasionnelle ou exceptionnelle. L'implantation de commerces de fréquentation quotidienne dépendra du degré de mixité avec des fonctions résidentielles dans le cadre d'un projet de renouvellement urbain.

 SIC2 - Secteurs intégrés ou en frange du tissu urbain d'accueil privilégié des commerces de fréquentation hebdomadaire ou occasionnelle et exceptionnelle sur des formats limités.



0 100 200 m

Secteur d'Implantation Commerciale


*Nantes Métropole - Orvault / Saint-Herblain*

**Route de Vannes - Forum d'Orvault**



**Secteur d'Implantation Commerciale - SIC**

-  SIC1 - Secteurs, périphériques ou intégrés au tissu urbain, d'accueil privilégié des commerces de fréquentation hebdomadaire, occasionnelle ou exceptionnelle. L'implantation de commerces de fréquentation quotidienne dépendra du degré de mixité avec des fonctions résidentielles dans le cadre d'un projet de renouvellement urbain.
-  SIC2 - Secteurs intégrés ou en frange du tissu urbain d'accueil privilégié des commerces de fréquentation hebdomadaire ou occasionnelle et exceptionnelle sur des formats limités.

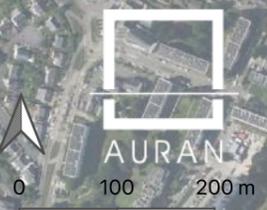


AURAN

# Secteur d'Implantation Commerciale

*Nantes Métropole - Rezé*

**Atout Sud**

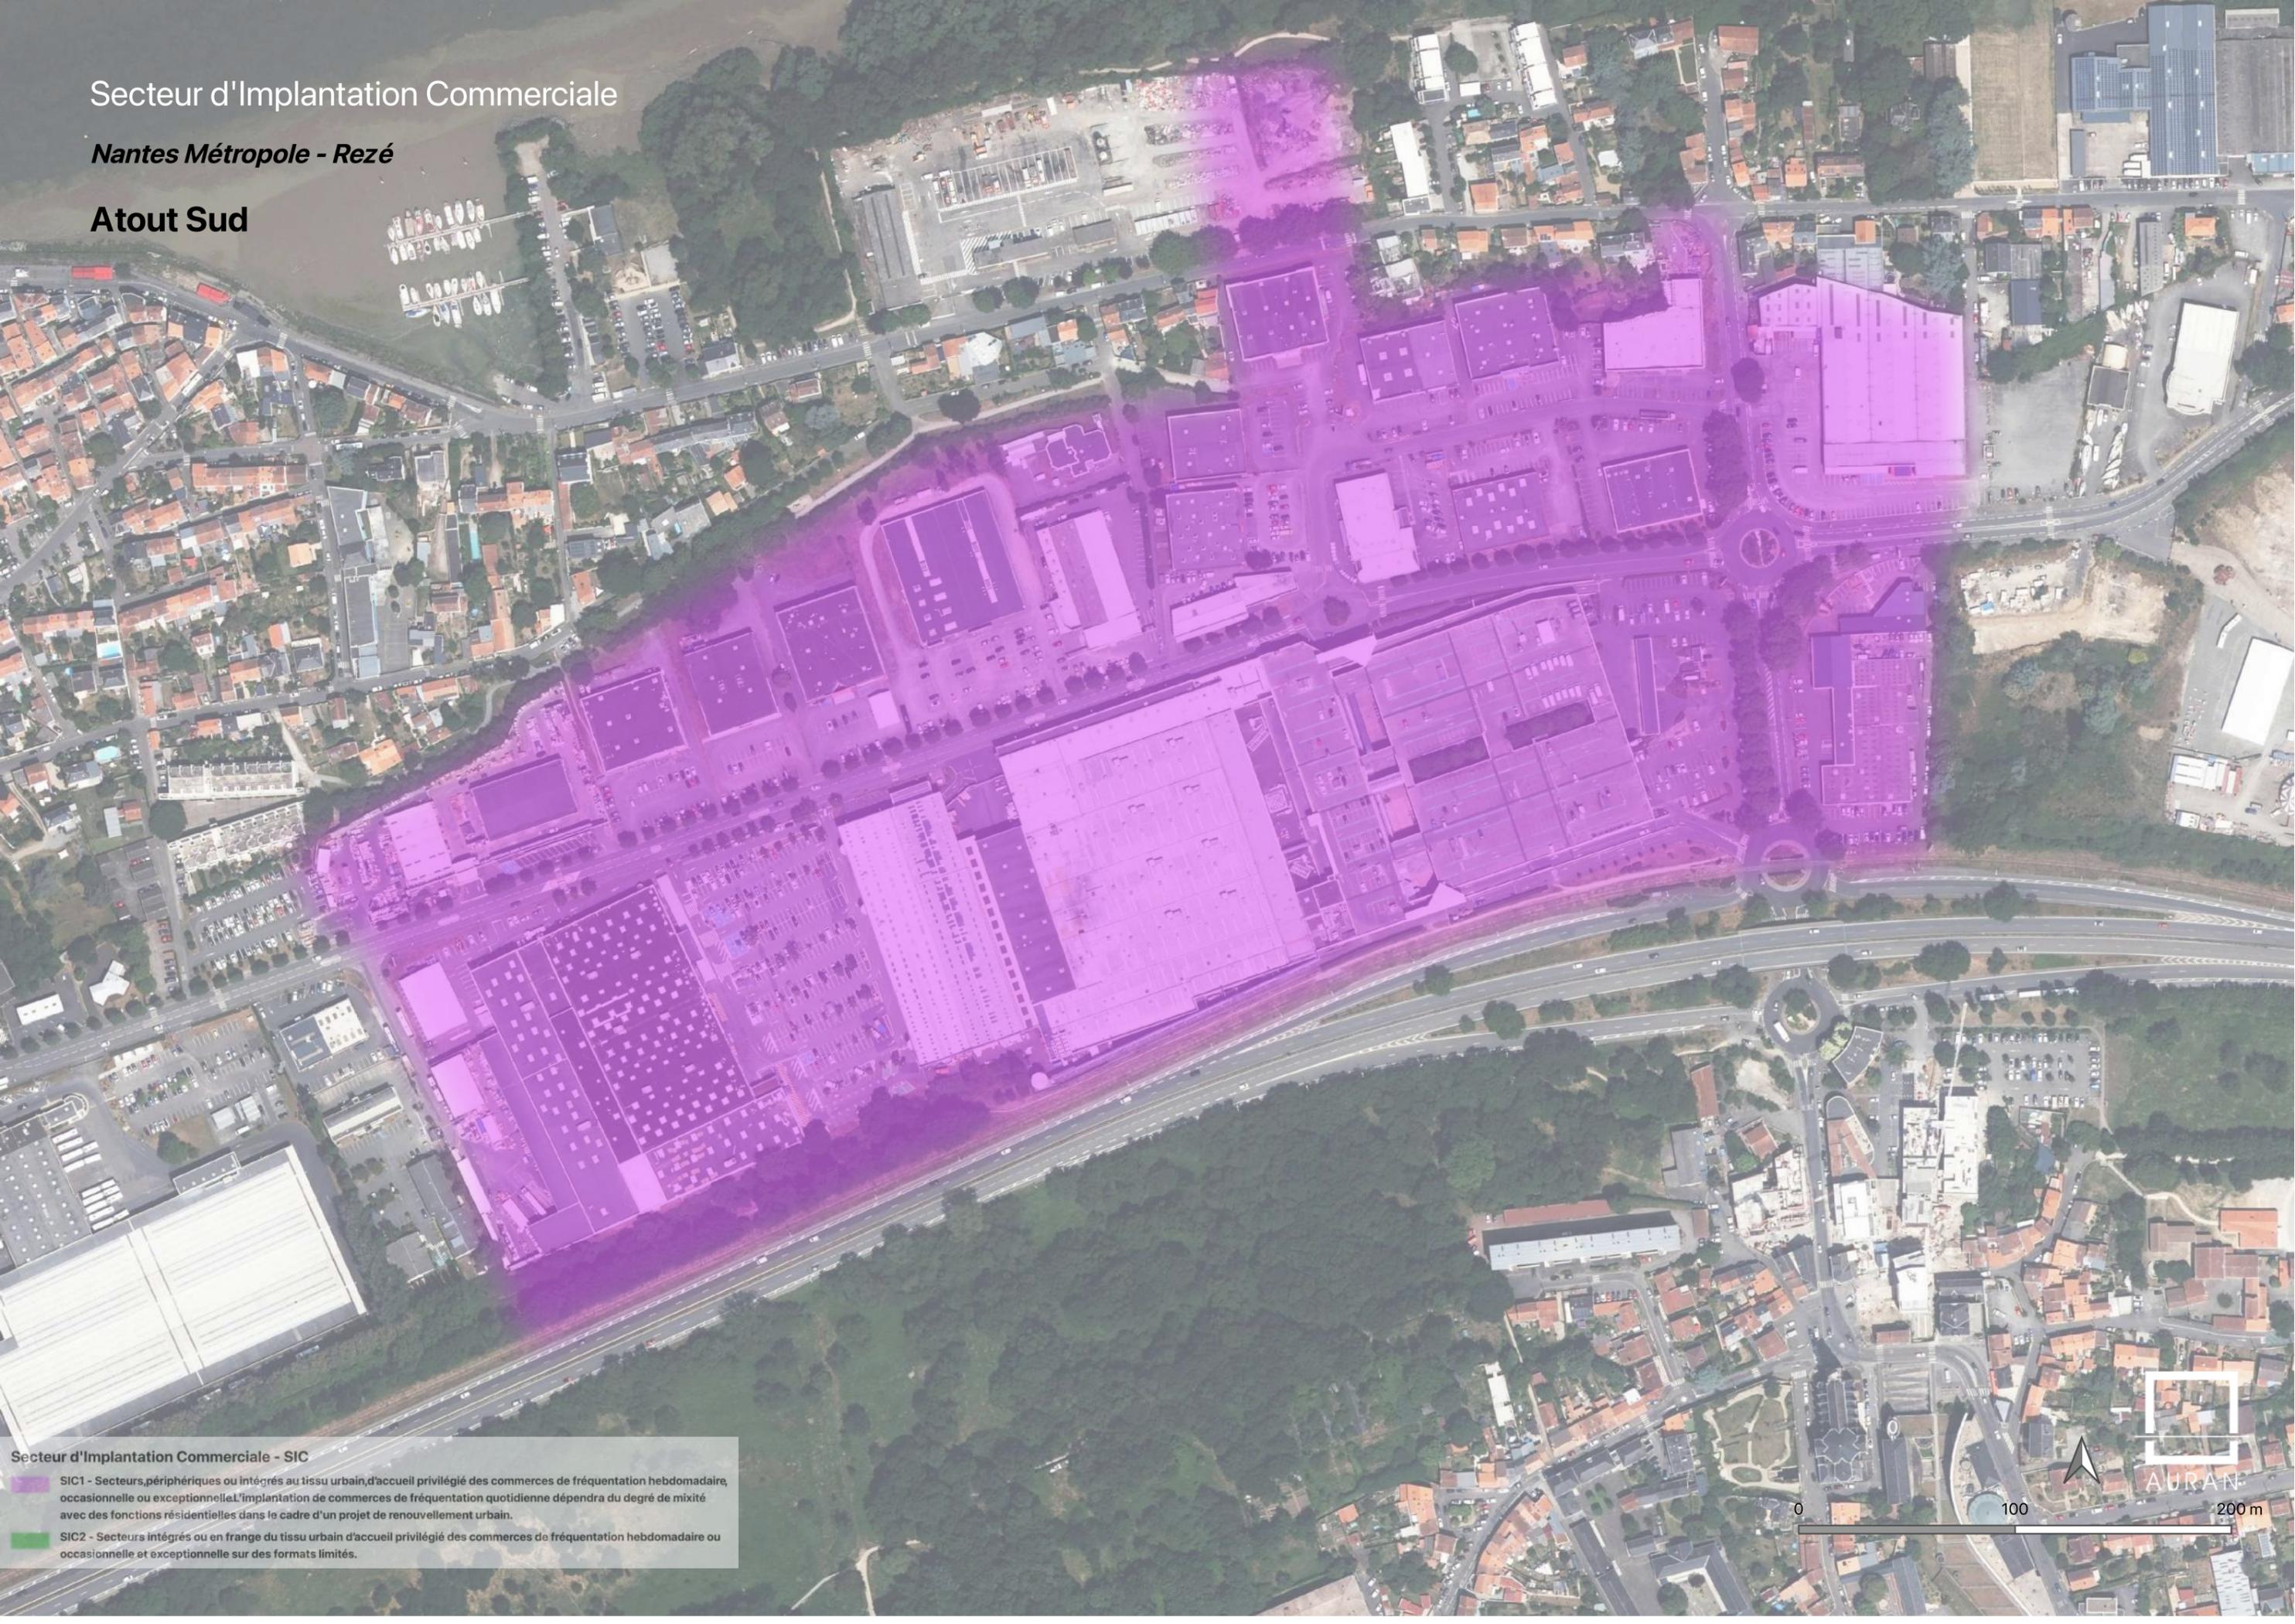

## Secteur d'Implantation Commerciale - SIC

-  SIC1 - Secteurs périphériques ou intégrés au tissu urbain, d'accueil privilégié des commerces de fréquentation hebdomadaire, occasionnelle ou exceptionnelle. L'implantation de commerces de fréquentation quotidienne dépendra du degré de mixité avec des fonctions résidentielles dans le cadre d'un projet de renouvellement urbain.
-  SIC2 - Secteurs intégrés ou en frange du tissu urbain d'accueil privilégié des commerces de fréquentation hebdomadaire ou occasionnelle et exceptionnelle sur des formats limités.



Secteur d'Implantation Commerciale


*Nantes Métropole - Rezé*

**La Galarnière**

Secteur d'Implantation Commerciale - SIC

SIC1 - Secteurs périphériques ou intégrés au tissu urbain, d'accueil privilégié des commerces de fréquentation hebdomadaire, occasionnelle ou exceptionnelle. L'implantation de commerces de fréquentation quotidienne dépendra du degré de mixité avec des fonctions résidentielles dans le cadre d'un projet de renouvellement urbain.


SIC2 - Secteurs intégrés ou en frange du tissu urbain d'accueil privilégié des commerces de fréquentation hebdomadaire ou occasionnelle et exceptionnelle sur des formats limités.

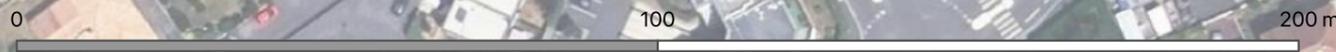

# Secteur d'Implantation Commerciale

*Nantes Métropole - Rezé*

## Océane

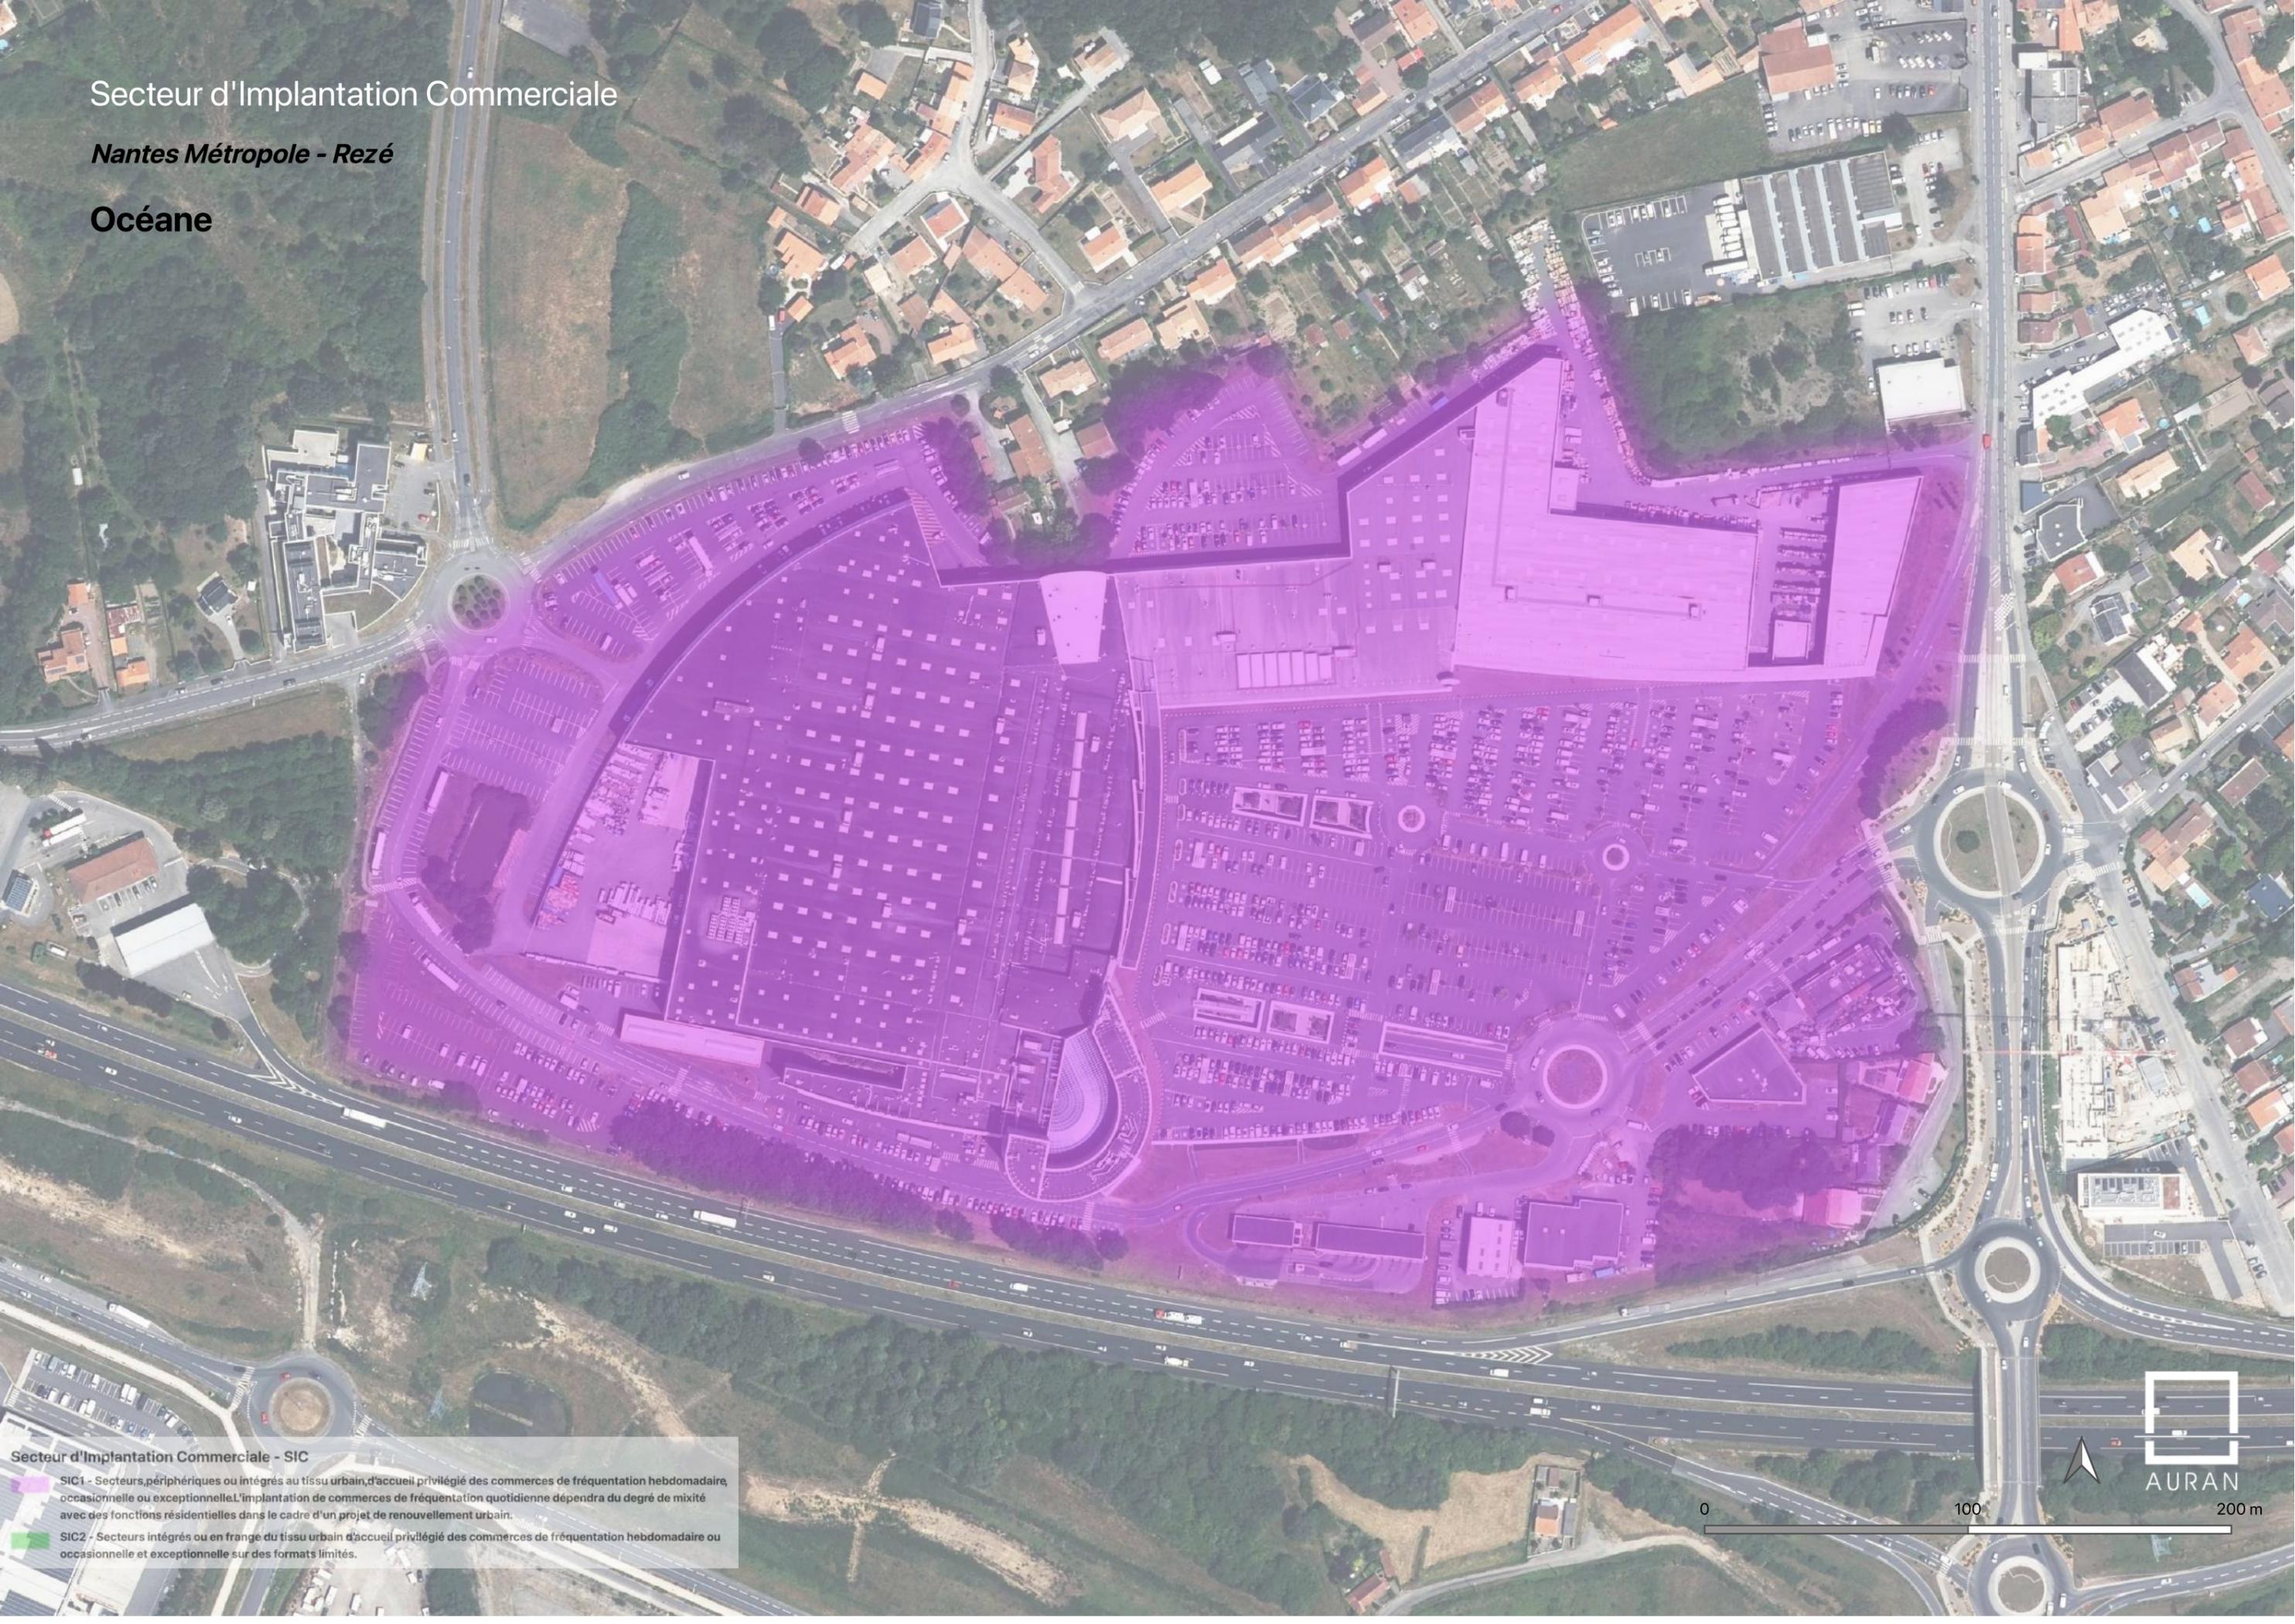

**Secteur d'Implantation Commerciale - SIC**

SIC1 - Secteurs périphériques ou intégrés au tissu urbain, d'accueil privilégié des commerces de fréquentation hebdomadaire, occasionnelle ou exceptionnelle. L'implantation de commerces de fréquentation quotidienne dépendra du degré de mixité avec des fonctions résidentielles dans le cadre d'un projet de renouvellement urbain.

SIC2 - Secteurs intégrés ou en frange du tissu urbain d'accueil privilégié des commerces de fréquentation hebdomadaire ou occasionnelle et exceptionnelle sur des formats limités.

0 100 200 m




AURAN

# Secteur d'Implantation Commerciale


Nantes Métropole - Saint-Herblain

## Atlantis

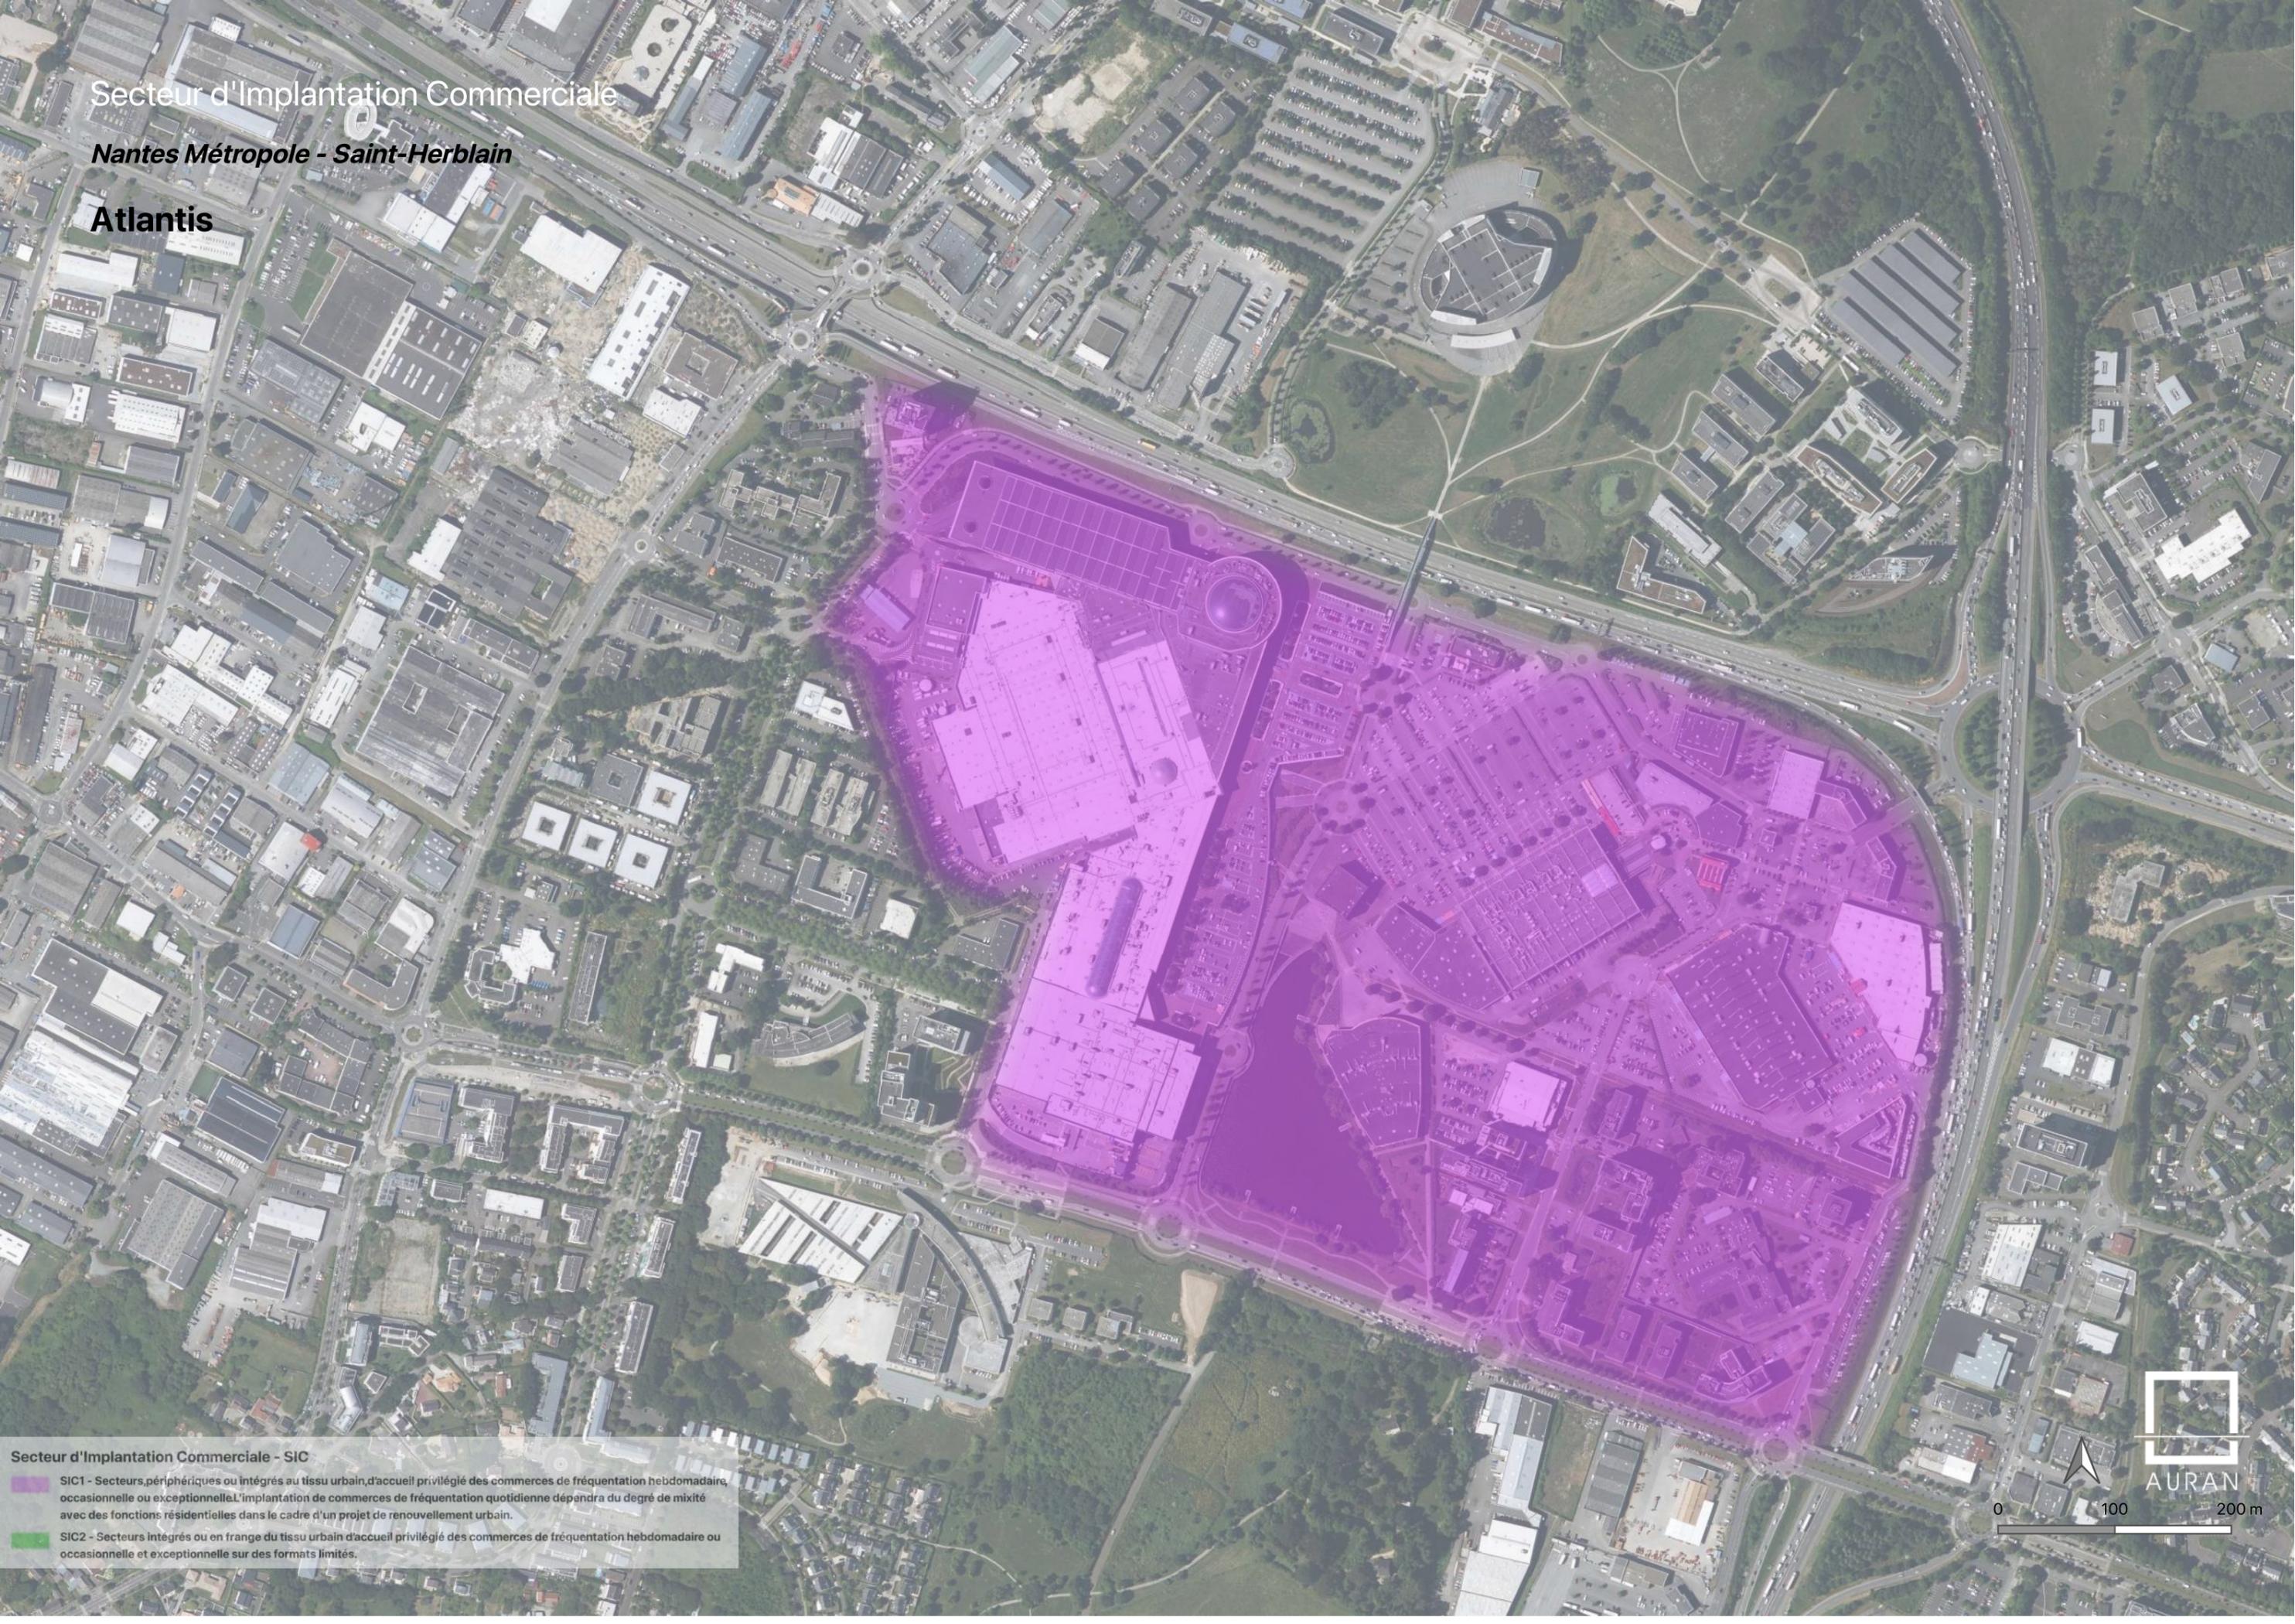

### Secteur d'Implantation Commerciale - SIC

-  SIC1 - Secteurs périphériques ou intégrés au tissu urbain, d'accueil privilégié des commerces de fréquentation hebdomadaire, occasionnelle ou exceptionnelle. L'implantation de commerces de fréquentation quotidienne dépendra du degré de mixité avec des fonctions résidentielles dans le cadre d'un projet de renouvellement urbain.
-  SIC2 - Secteurs intégrés ou en frange du tissu urbain d'accueil privilégié des commerces de fréquentation hebdomadaire ou occasionnelle et exceptionnelle sur des formats limités.

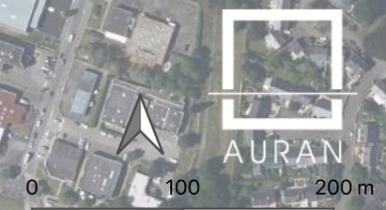

Secteur d'Implantation Commerciale

Nantes Métropole - Saint-Herblain

Les Châtaigniers



Secteur d'Implantation Commerciale - SIC

-  SIC1 - Secteurs périphériques ou intégrés au tissu urbain d'accueil privilégié des commerces de fréquentation hebdomadaire, occasionnelle ou exceptionnelle. L'implantation de commerces de fréquentation quotidienne dépendra du degré de mixité avec des fonctions résidentielles dans le cadre d'un projet de renouvellement urbain.
-  SIC2 - Secteurs intégrés ou en frange du tissu urbain d'accueil privilégié des commerces de fréquentation hebdomadaire ou occasionnelle et exceptionnelle sur des formats limités.

0 100 200 m



Secteur d'implantation Commerciale

*Nantes Métropole - Saint-Sébastien-sur-Loire*

**Saint Seb Boulevard**



Secteur d'implantation Commerciale - SIC

SIC1 - Secteurs périphériques ou intégrés au tissu urbain, d'accueil privilégié des commerces de fréquentation hebdomadaire, occasionnelle ou exceptionnelle. L'implantation de commerces de fréquentation quotidienne dépendra du degré de mixité avec des fonctions résidentielles dans le cadre d'un projet de renouvellement urbain.

SIC2 - Secteurs intégrés ou en frange du tissu urbain d'accueil privilégié des commerces de fréquentation hebdomadaire ou occasionnelle et exceptionnelle sur des formats limités.

0 100 200 m



# Secteur d'Implantation Commerciale

*Nantes Métropole - Saint-Sébastien-sur-Loire*

## Saint Seb Pas Enchantés



### Secteur d'Implantation Commerciale - SIC

-  SIC1 - Secteurs périphériques ou intégrés au tissu urbain, d'accueil privilégié des commerces de fréquentation hebdomadaire, occasionnelle ou exceptionnelle. L'implantation de commerces de fréquentation quotidienne dépendra du degré de mixité avec des fonctions résidentielles dans le cadre d'un projet de renouvellement urbain.
-  SIC2 - Secteurs intégrés ou en frange du tissu urbain d'accueil privilégié des commerces de fréquentation hebdomadaire ou occasionnelle et exceptionnelle sur des formats limités.

0

100


200 m



# Secteur d'Implantation Commerciale

*Nantes Métropole - Sautron*

## Moulin Brûlé

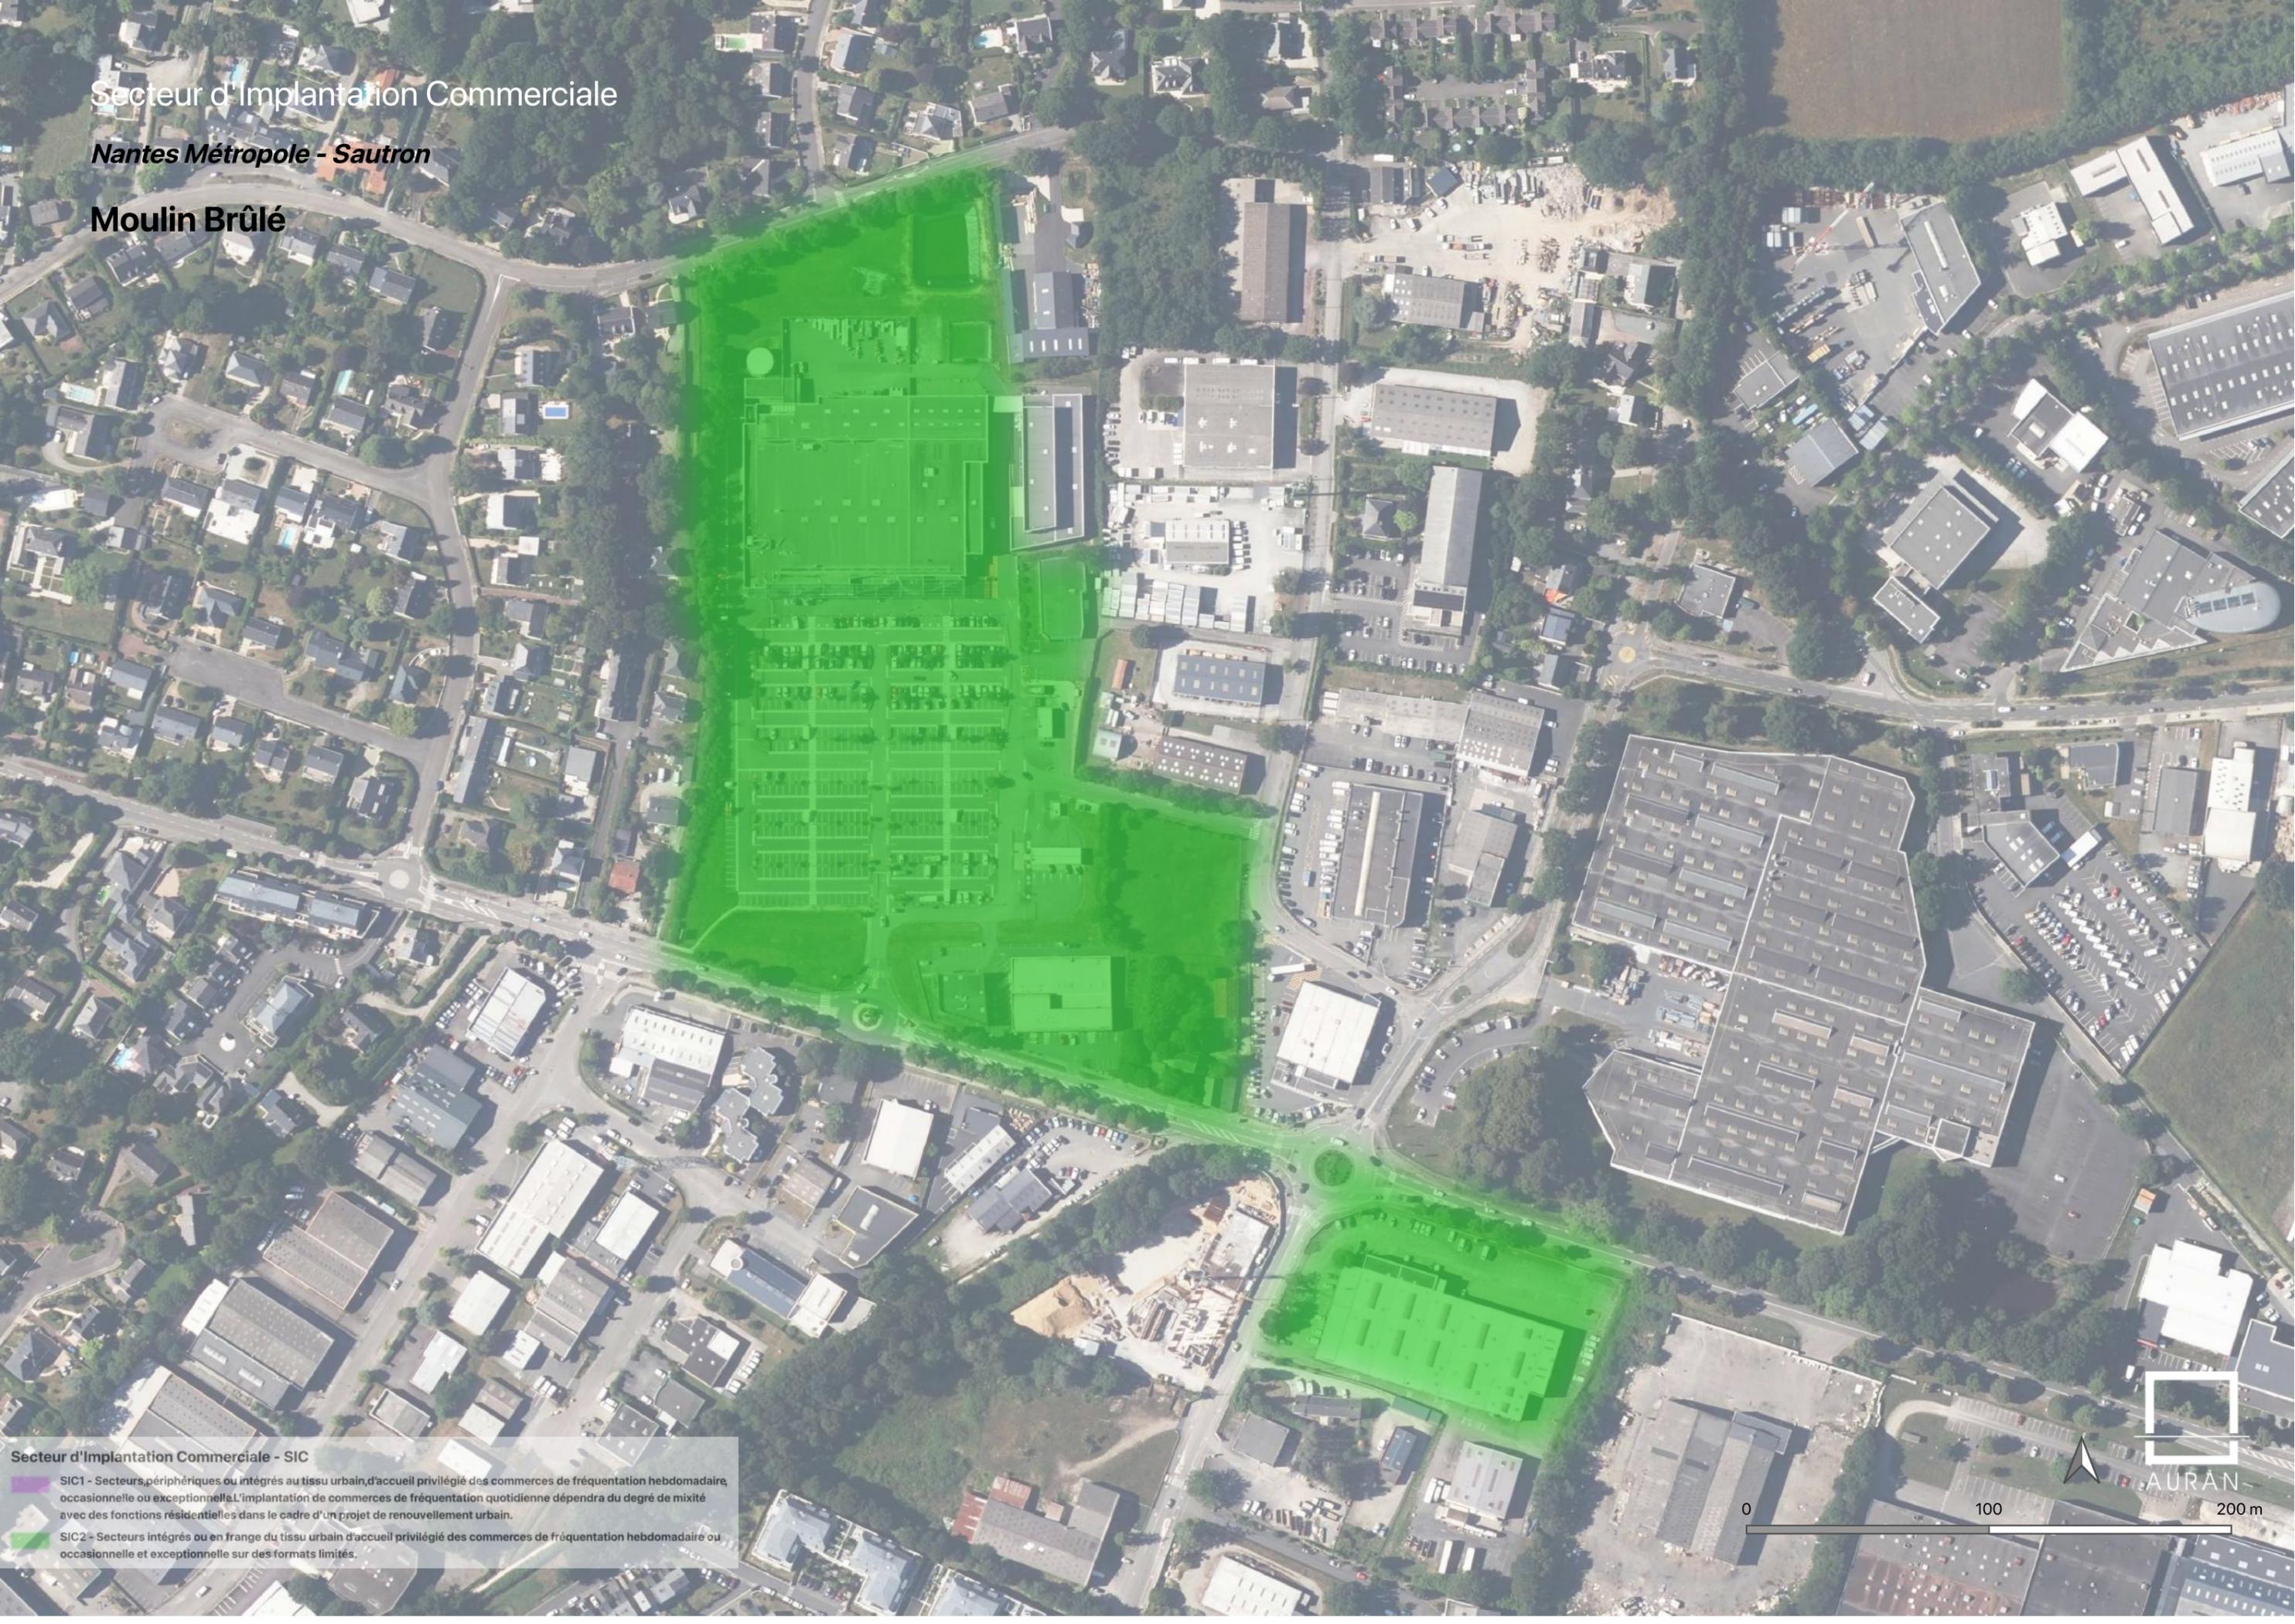

### Secteur d'Implantation Commerciale - SIC

-  SIC1 - Secteurs périphériques ou intégrés au tissu urbain, d'accueil privilégié des commerces de fréquentation hebdomadaire, occasionnelle ou exceptionnelle. L'implantation de commerces de fréquentation quotidienne dépendra du degré de mixité avec des fonctions résidentielles dans le cadre d'un projet de renouvellement urbain.
-  SIC2 - Secteurs intégrés ou en frange du tissu urbain d'accueil privilégié des commerces de fréquentation hebdomadaire ou occasionnelle et exceptionnelle sur des formats limités.

0 100 200 m



Secteur d'implantation Commerciale

*Nantes Métropole - Thouaré-sur-Loire*


**Rive droite**



**Secteur d'implantation Commerciale - SIC**

 SIC1 - Secteurs périphériques ou intégrés au tissu urbain, d'accueil privilégié des commerces de fréquentation hebdomadaire, occasionnelle ou exceptionnelle. L'implantation de commerces de fréquentation quotidienne dépendra du degré de mixité avec des fonctions résidentielles dans le cadre d'un projet de renouvellement urbain.

 SIC2 - Secteurs intégrés ou en frange du tissu urbain d'accueil privilégié des commerces de fréquentation hebdomadaire ou occasionnelle et exceptionnelle sur des formats limités.

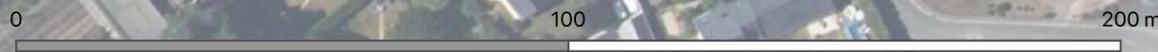

# Secteur d'Implantation Commerciale

*Nantes Métropole - Vertou*


## Centre commercial Vertou



**Secteur d'Implantation Commerciale - SIC**

 SIC1 - Secteurs, périphériques ou intégrés au tissu urbain, d'accueil privilégié des commerces de fréquentation hebdomadaire, occasionnelle ou exceptionnelle. L'implantation de commerces de fréquentation quotidienne dépendra du degré de mixité avec des fonctions résidentielles dans le cadre d'un projet de renouvellement urbain.

 SIC2 - Secteurs intégrés ou en frange du tissu urbain d'accueil privilégié des commerces de fréquentation hebdomadaire ou occasionnelle et exceptionnelle sur des formats limités.

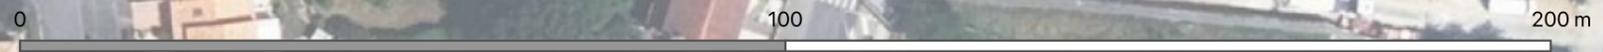

Secteur d'Implantation Commerciale

*Saint-Nazaire Agglo - Montoir-de-Bretagne*

**Centre commercial Montoir-de-Bretagne**



**Secteur d'Implantation Commerciale - SIC**

 SIC1 - Secteurs, périphériques ou intégrés au tissu urbain, d'accueil privilégié des commerces de fréquentation hebdomadaire, occasionnelle ou exceptionnelle. L'implantation de commerces de fréquentation quotidienne dépendra du degré de mixité avec des fonctions résidentielles dans le cadre d'un projet de renouvellement urbain.


 SIC2 - Secteurs intégrés ou en frange du tissu urbain d'accueil privilégié des commerces de fréquentation hebdomadaire ou occasionnelle et exceptionnelle sur des formats limités.



# Secteur d'implantation commerciale

*Saint-Nazaire Agglo - Pornichet*


## Le Hecqueux

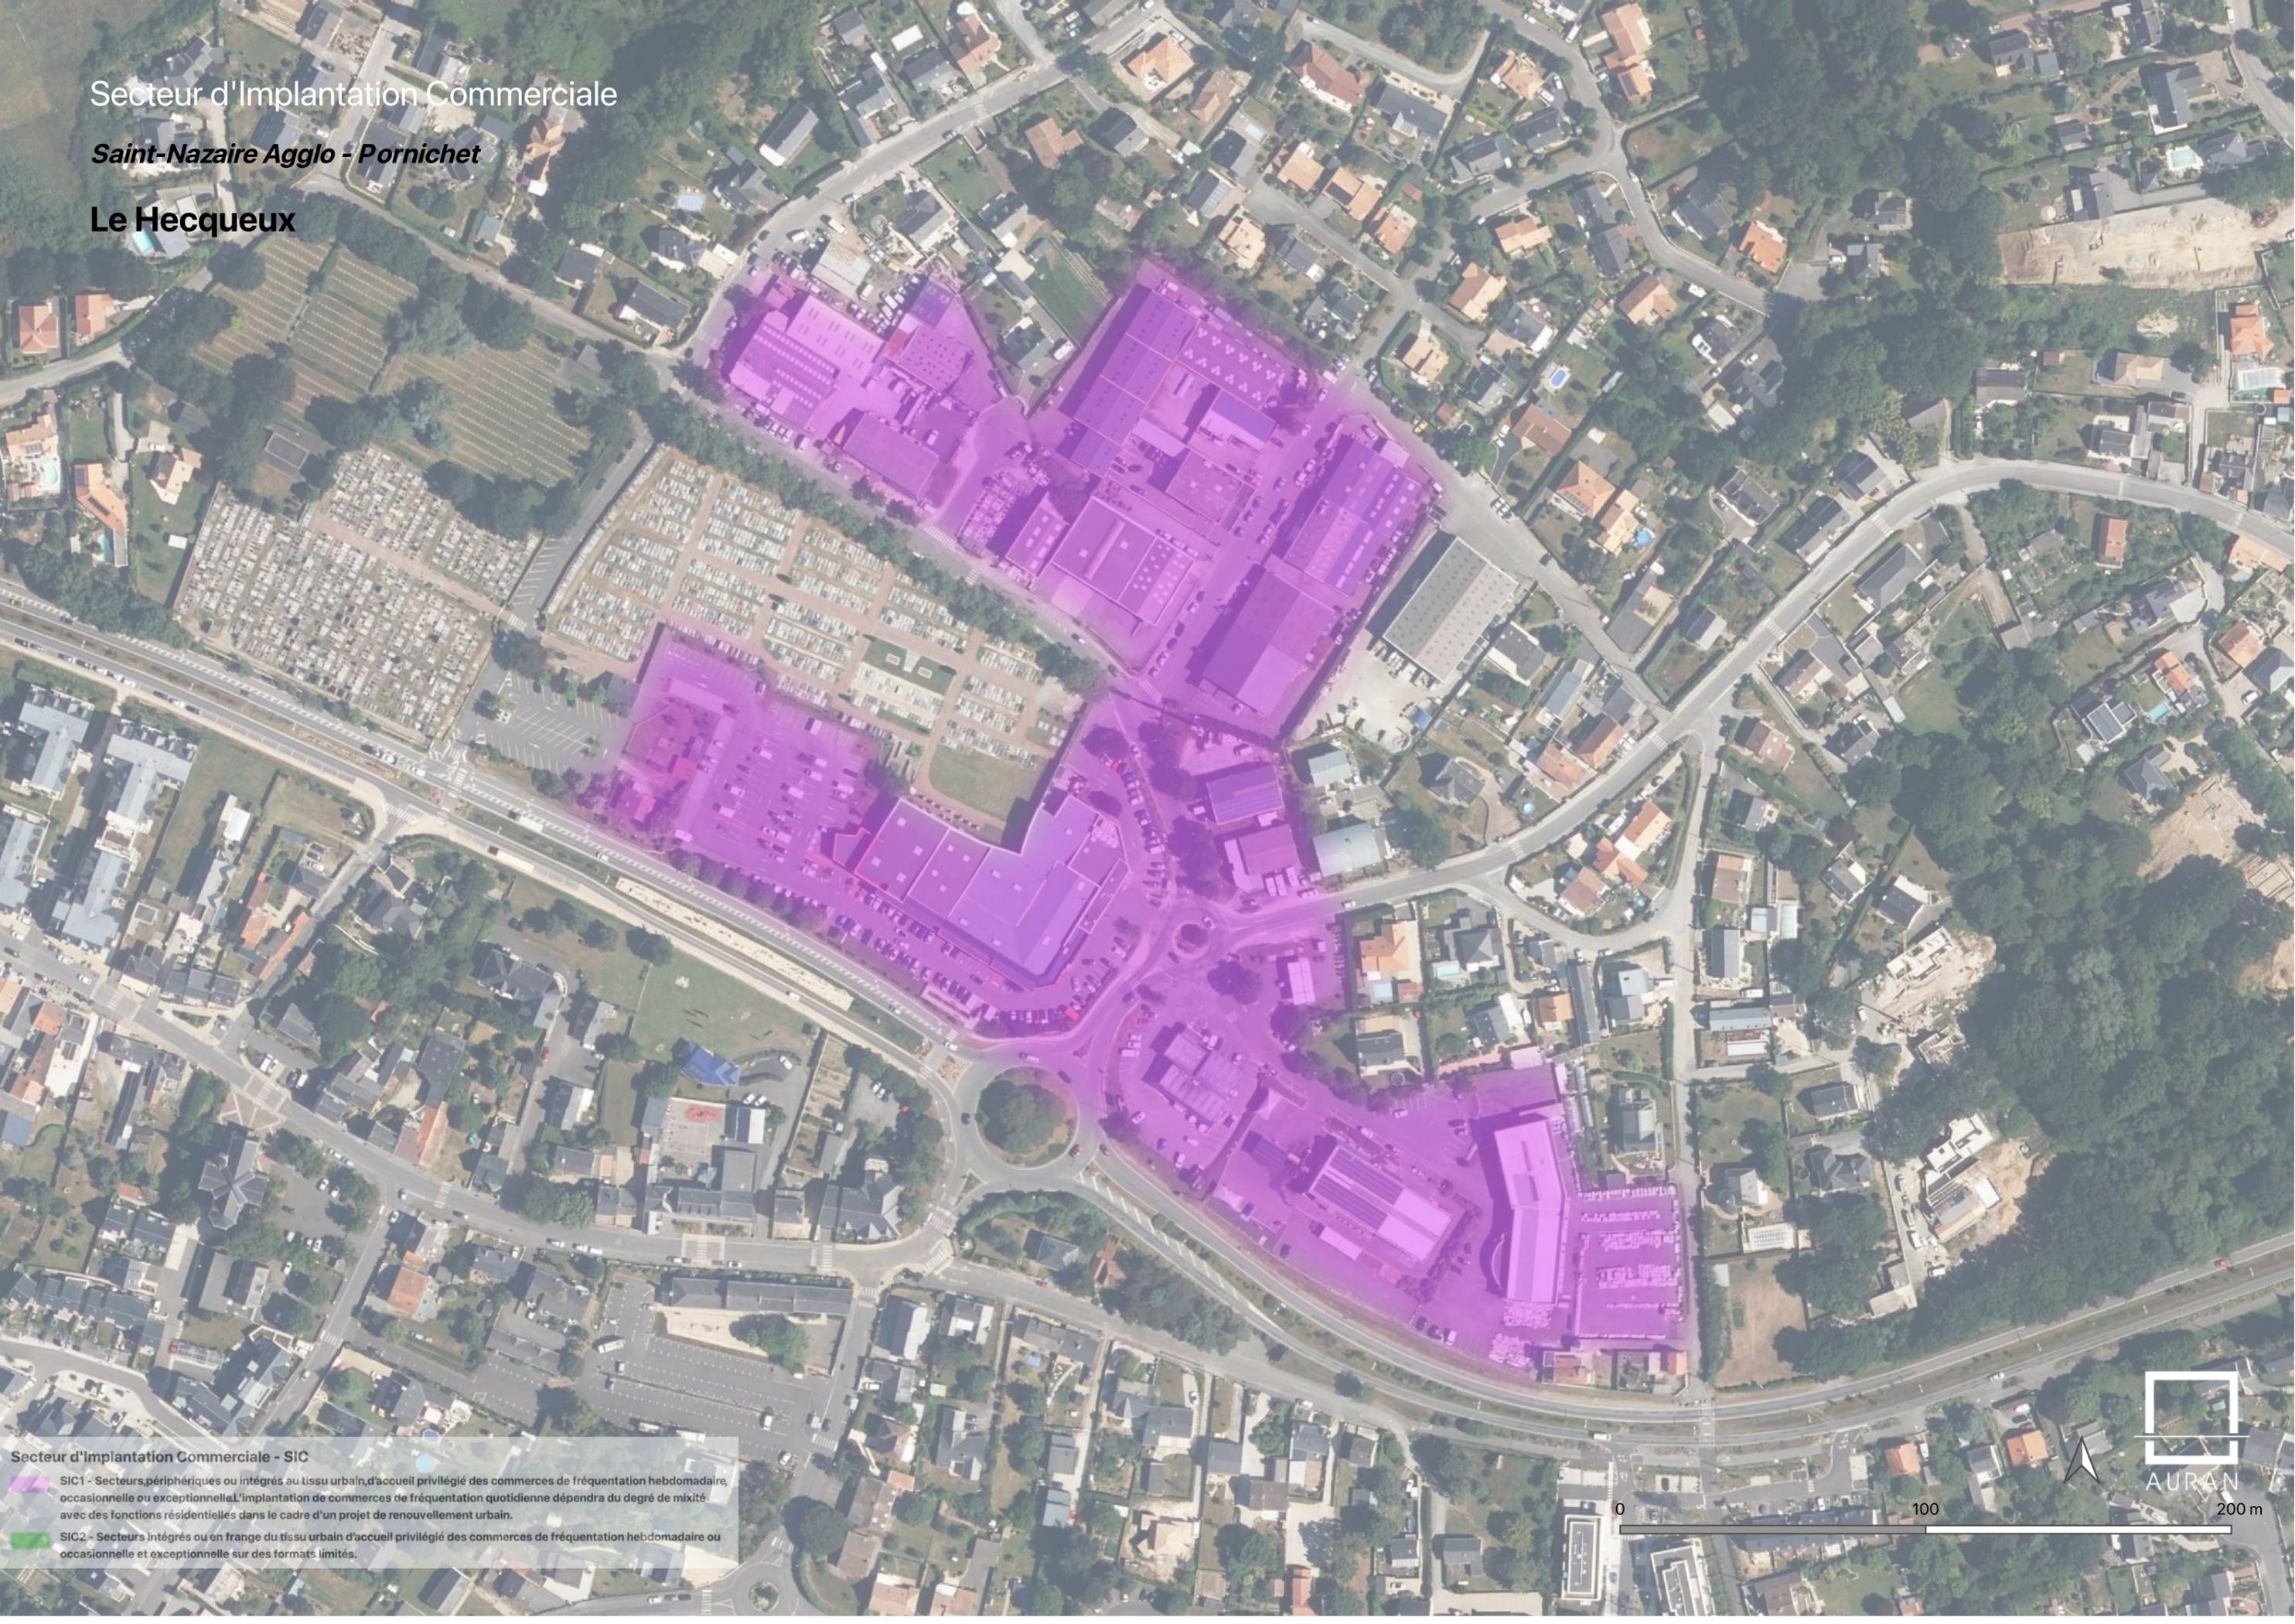

**Secteur d'implantation commerciale - SIC**

 SIC1 - Secteurs, périphériques ou intégrés au tissu urbain, d'accueil privilégié des commerces de fréquentation hebdomadaire, occasionnelle ou exceptionnelle. L'implantation de commerces de fréquentation quotidienne dépendra du degré de mixité avec des fonctions résidentielles dans le cadre d'un projet de renouvellement urbain.


 SIC2 - Secteurs intégrés ou en frange du tissu urbain d'accueil privilégié des commerces de fréquentation hebdomadaire ou occasionnelle et exceptionnelle sur des formats limités.

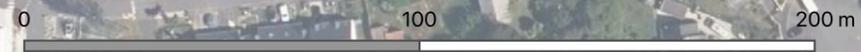

Secteur d'Implantation Commerciale

*Saint-Nazaire Agglo - Saint-Nazaire*

**Immaculée**

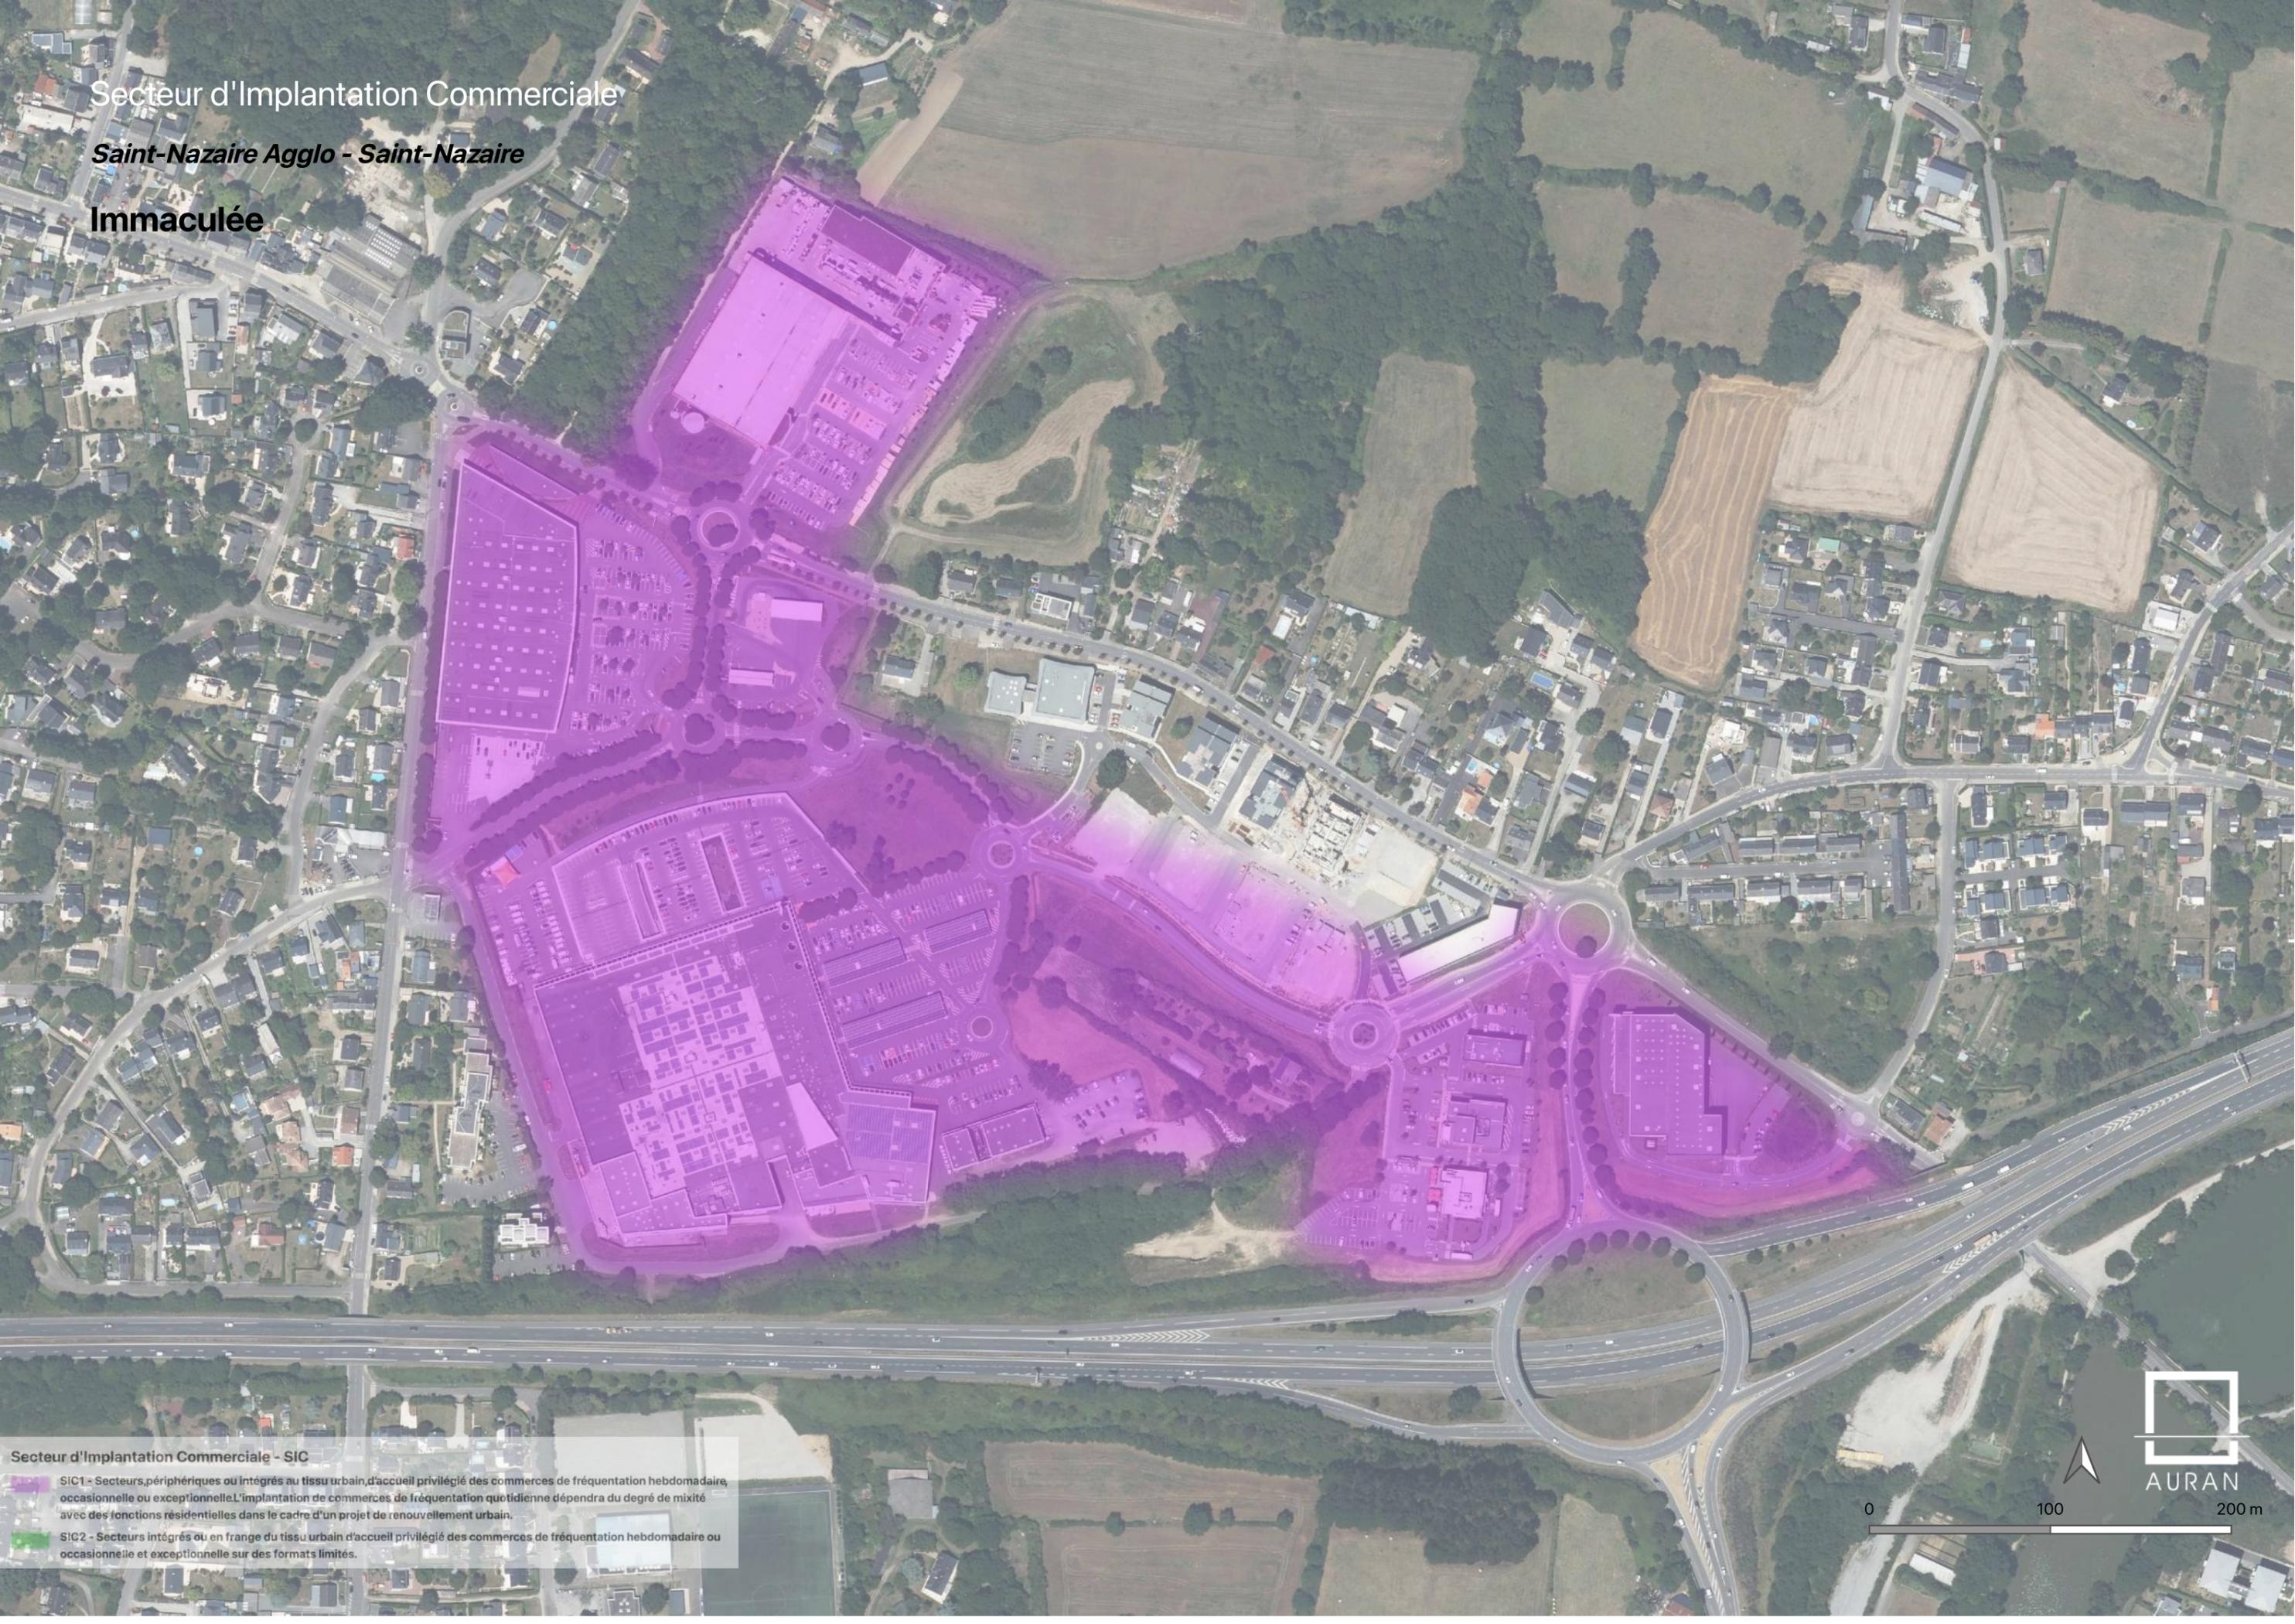

Secteur d'Implantation Commerciale - SIC

-  SIC1 - Secteurs, périphériques ou intégrés au tissu urbain, d'accueil privilégié des commerces de fréquentation hebdomadaire occasionnelle ou exceptionnelle. L'implantation de commerces de fréquentation quotidienne dépendra du degré de mixité avec des fonctions résidentielles dans le cadre d'un projet de renouvellement urbain.
-  SIC2 - Secteurs intégrés ou en frange du tissu urbain d'accueil privilégié des commerces de fréquentation hebdomadaire ou occasionnelle et exceptionnelle sur des formats limités.




0 100 200 m

# Secteur d'Implantation Commerciale


*Saint-Nazaire Agglo - Saint-Nazaire*

**Océanis**

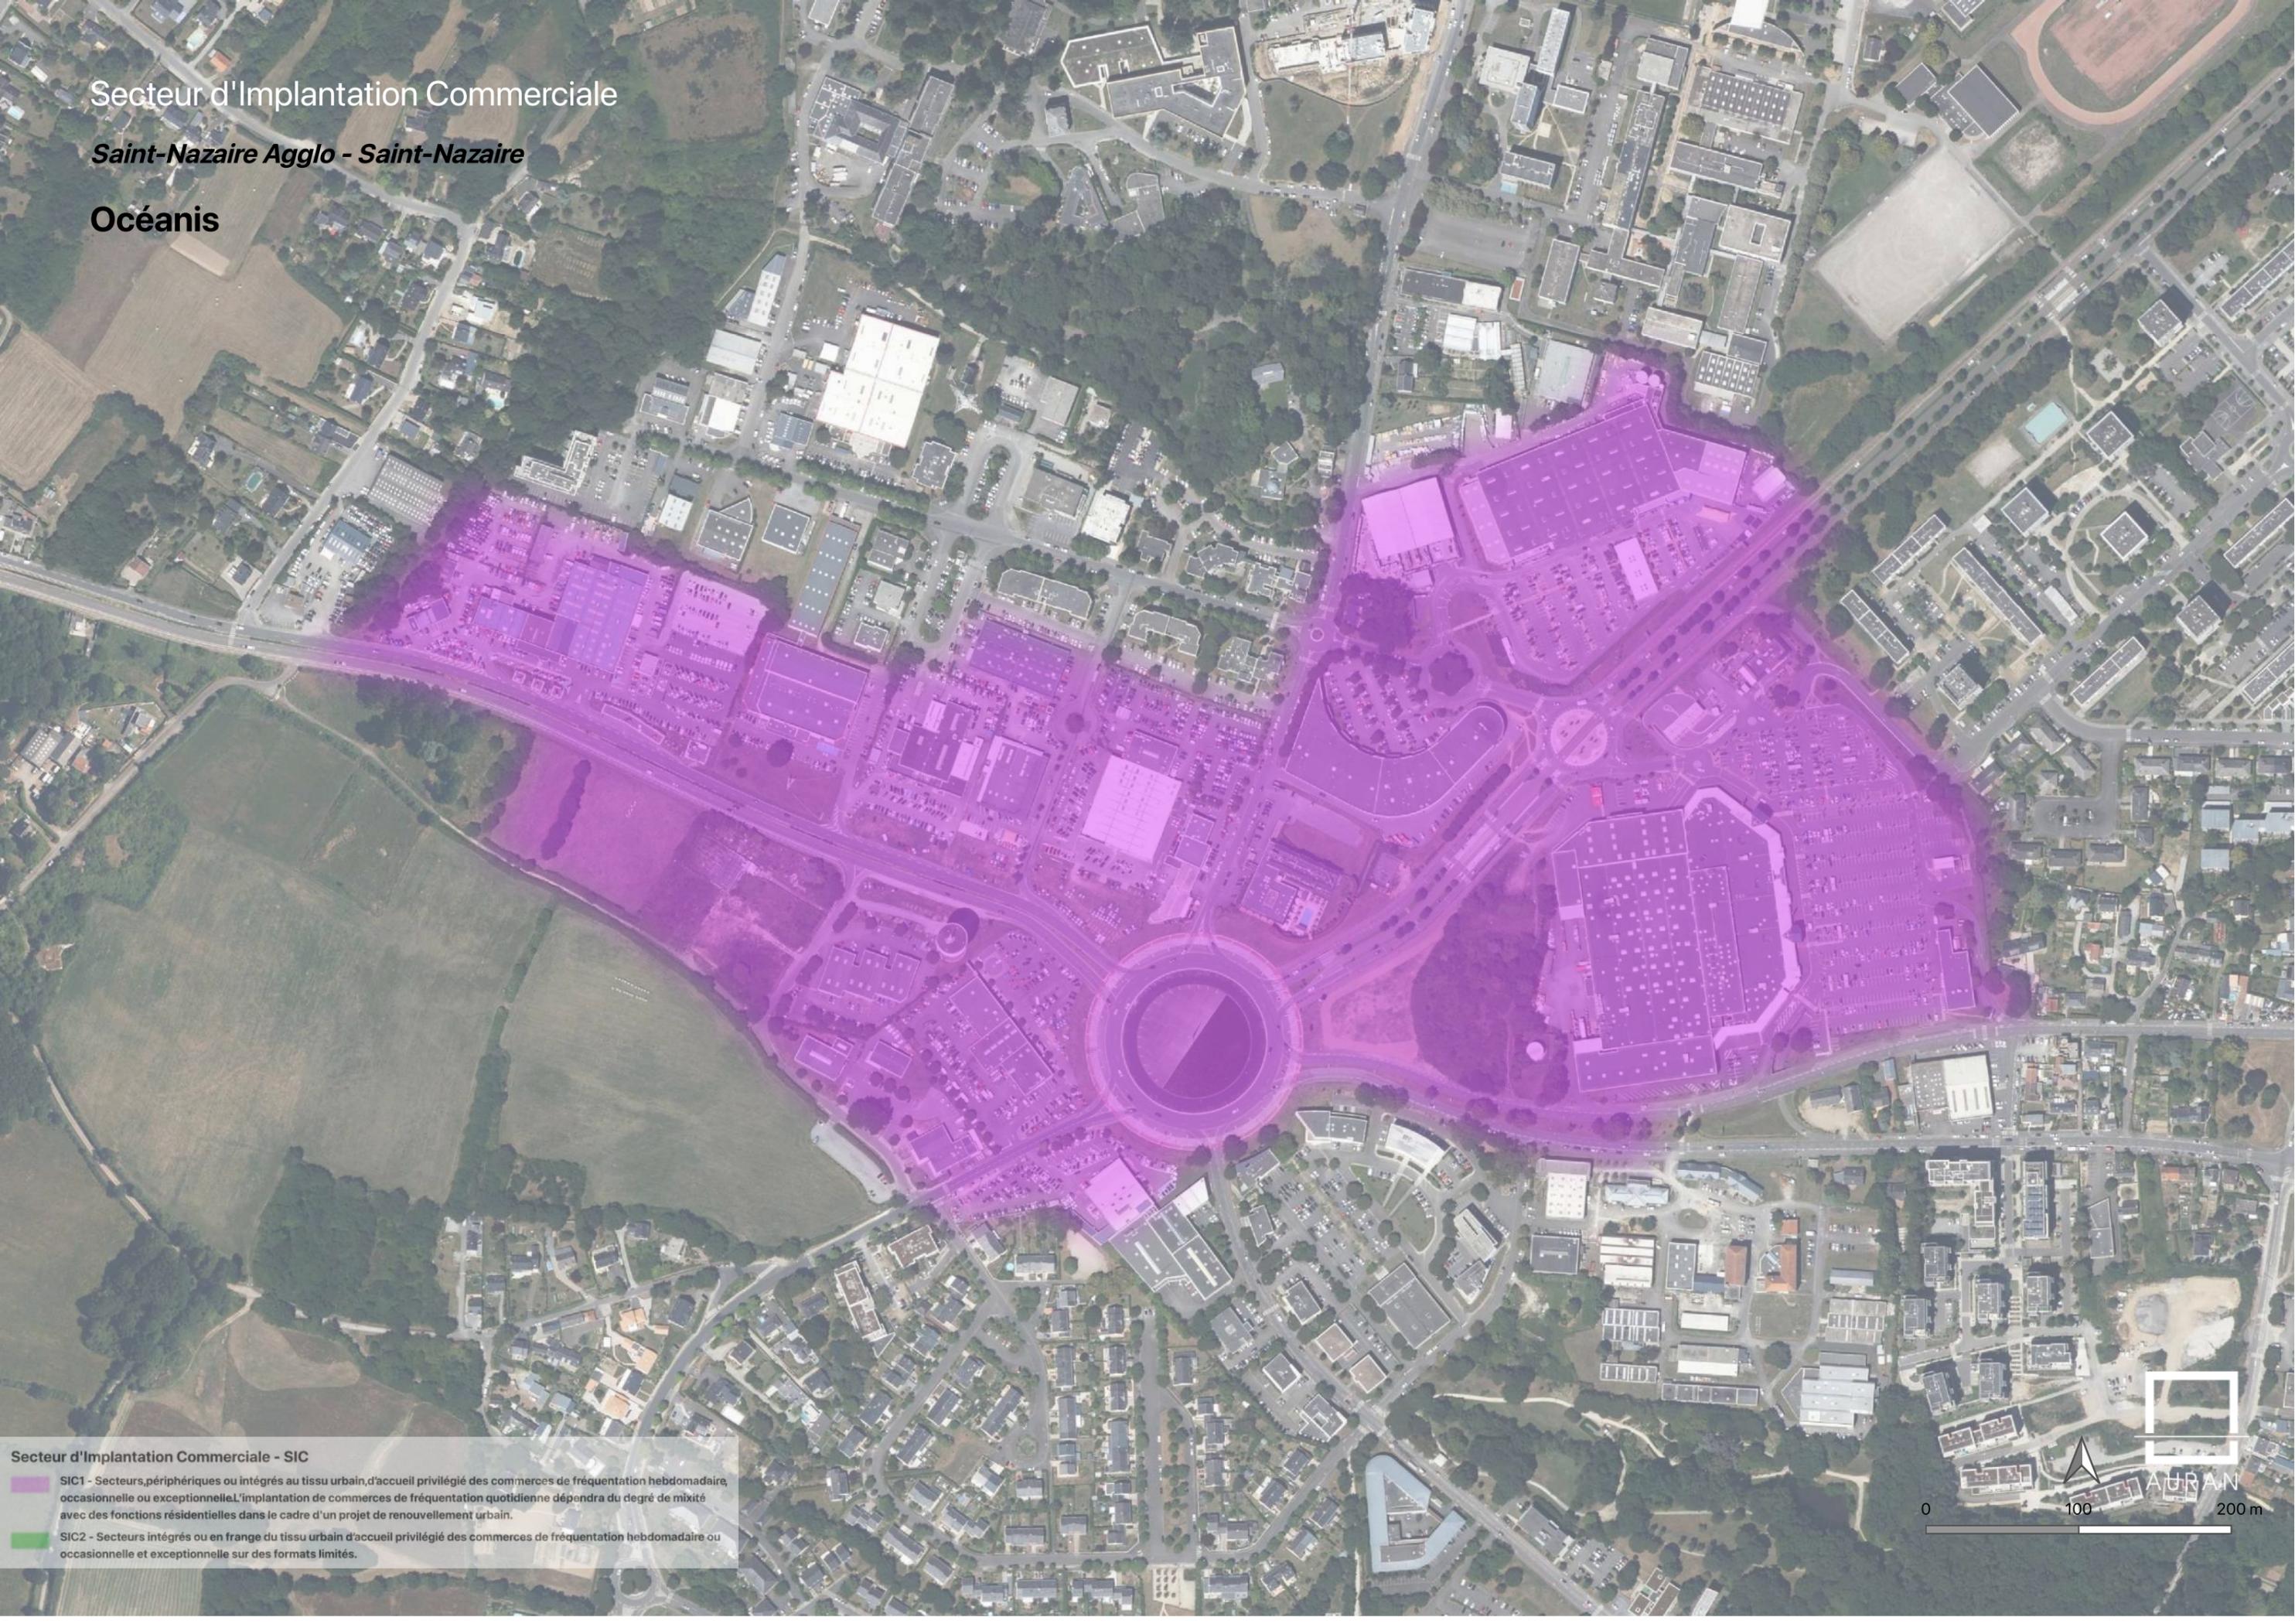

## Secteur d'Implantation Commerciale - SIC


-  SIC1 - Secteurs, périphériques ou intégrés au tissu urbain, d'accueil privilégié des commerces de fréquentation hebdomadaire, occasionnelle ou exceptionnelle. L'implantation de commerces de fréquentation quotidienne dépendra du degré de mixité avec des fonctions résidentielles dans le cadre d'un projet de renouvellement urbain.
-  SIC2 - Secteurs intégrés ou en frange du tissu urbain d'accueil privilégié des commerces de fréquentation hebdomadaire ou occasionnelle et exceptionnelle sur des formats limités.

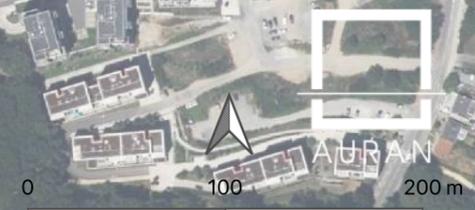

# Secteur d'Implantation Commerciale


*Saint-Nazaire Agglo - Trignac*

**Grand Large : Fontaine au Brun**

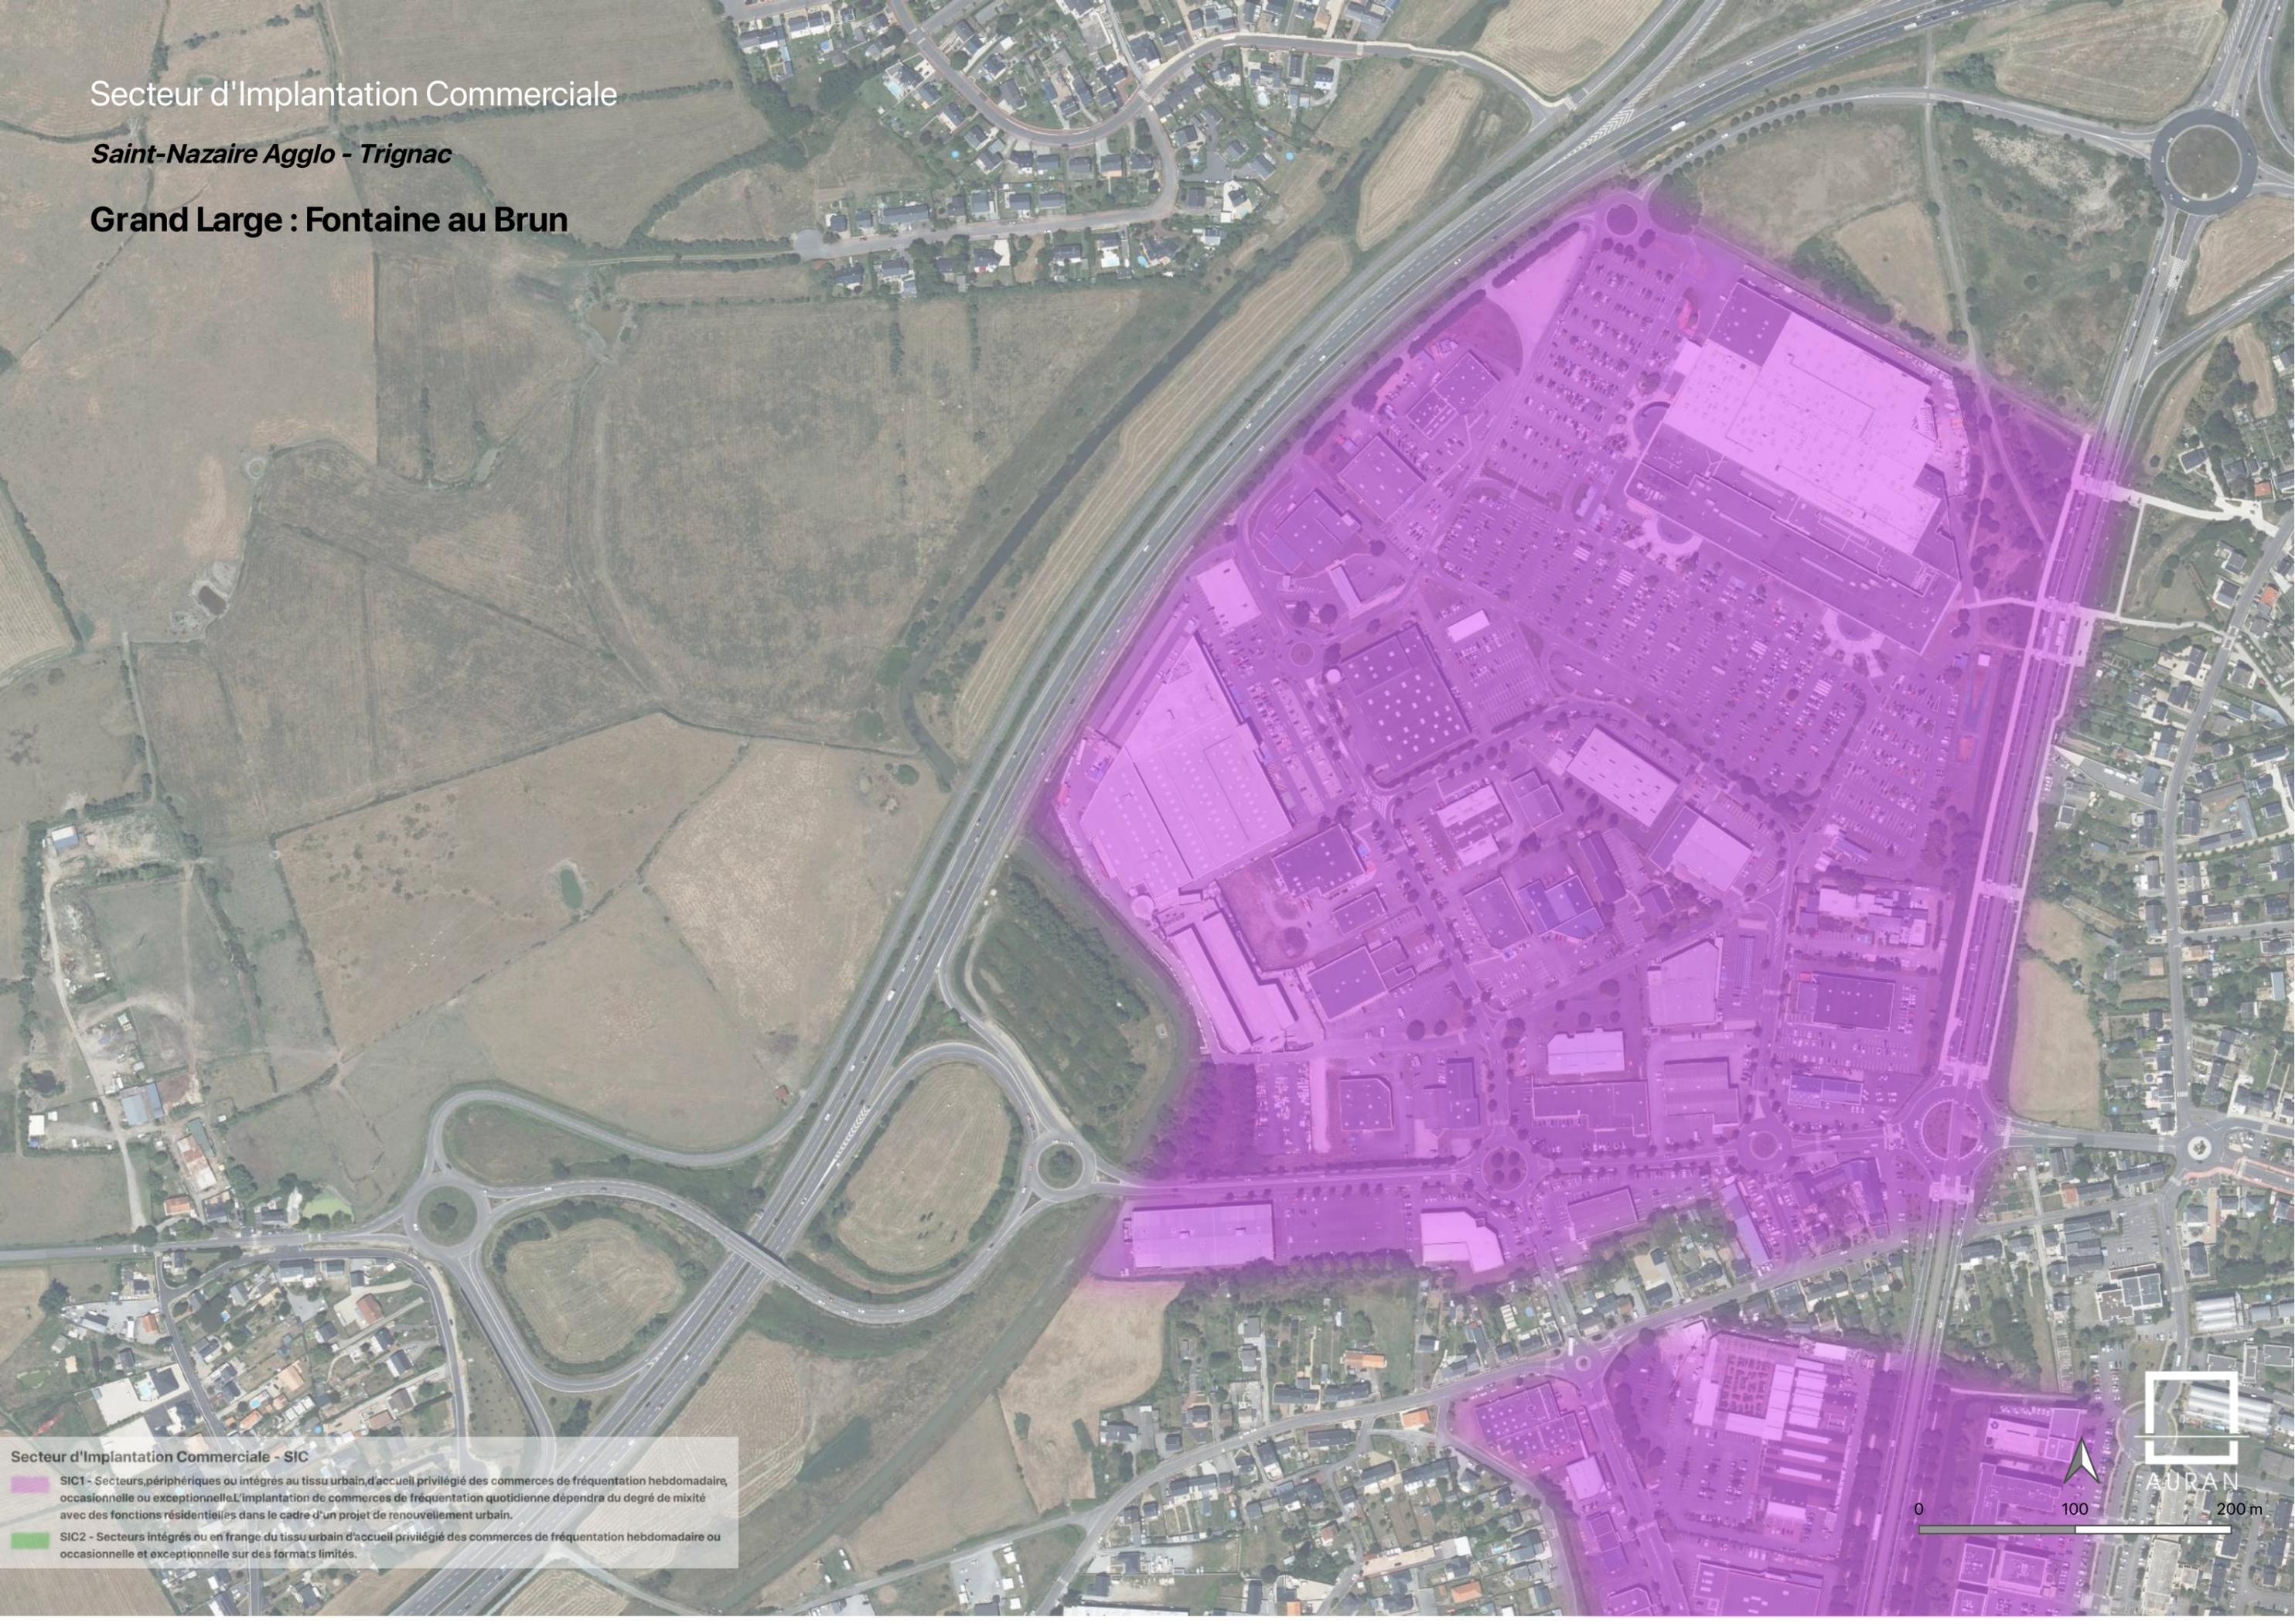

## Secteur d'Implantation Commerciale - SIC


-  SIC1 - Secteurs, périphériques ou intégrés au tissu urbain, d'accueil privilégié des commerces de fréquentation hebdomadaire, occasionnelle ou exceptionnelle. L'implantation de commerces de fréquentation quotidienne dépendra du degré de mixité avec des fonctions résidentielles dans le cadre d'un projet de renouvellement urbain.
-  SIC2 - Secteurs intégrés ou en frange du tissu urbain d'accueil privilégié des commerces de fréquentation hebdomadaire ou occasionnelle et exceptionnelle sur des formats limités.

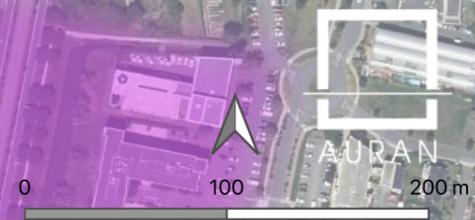

# Secteur d'Implantation Commerciale

*Saint-Nazaire Agglo - Trignac*

**Grand Large : Savine**

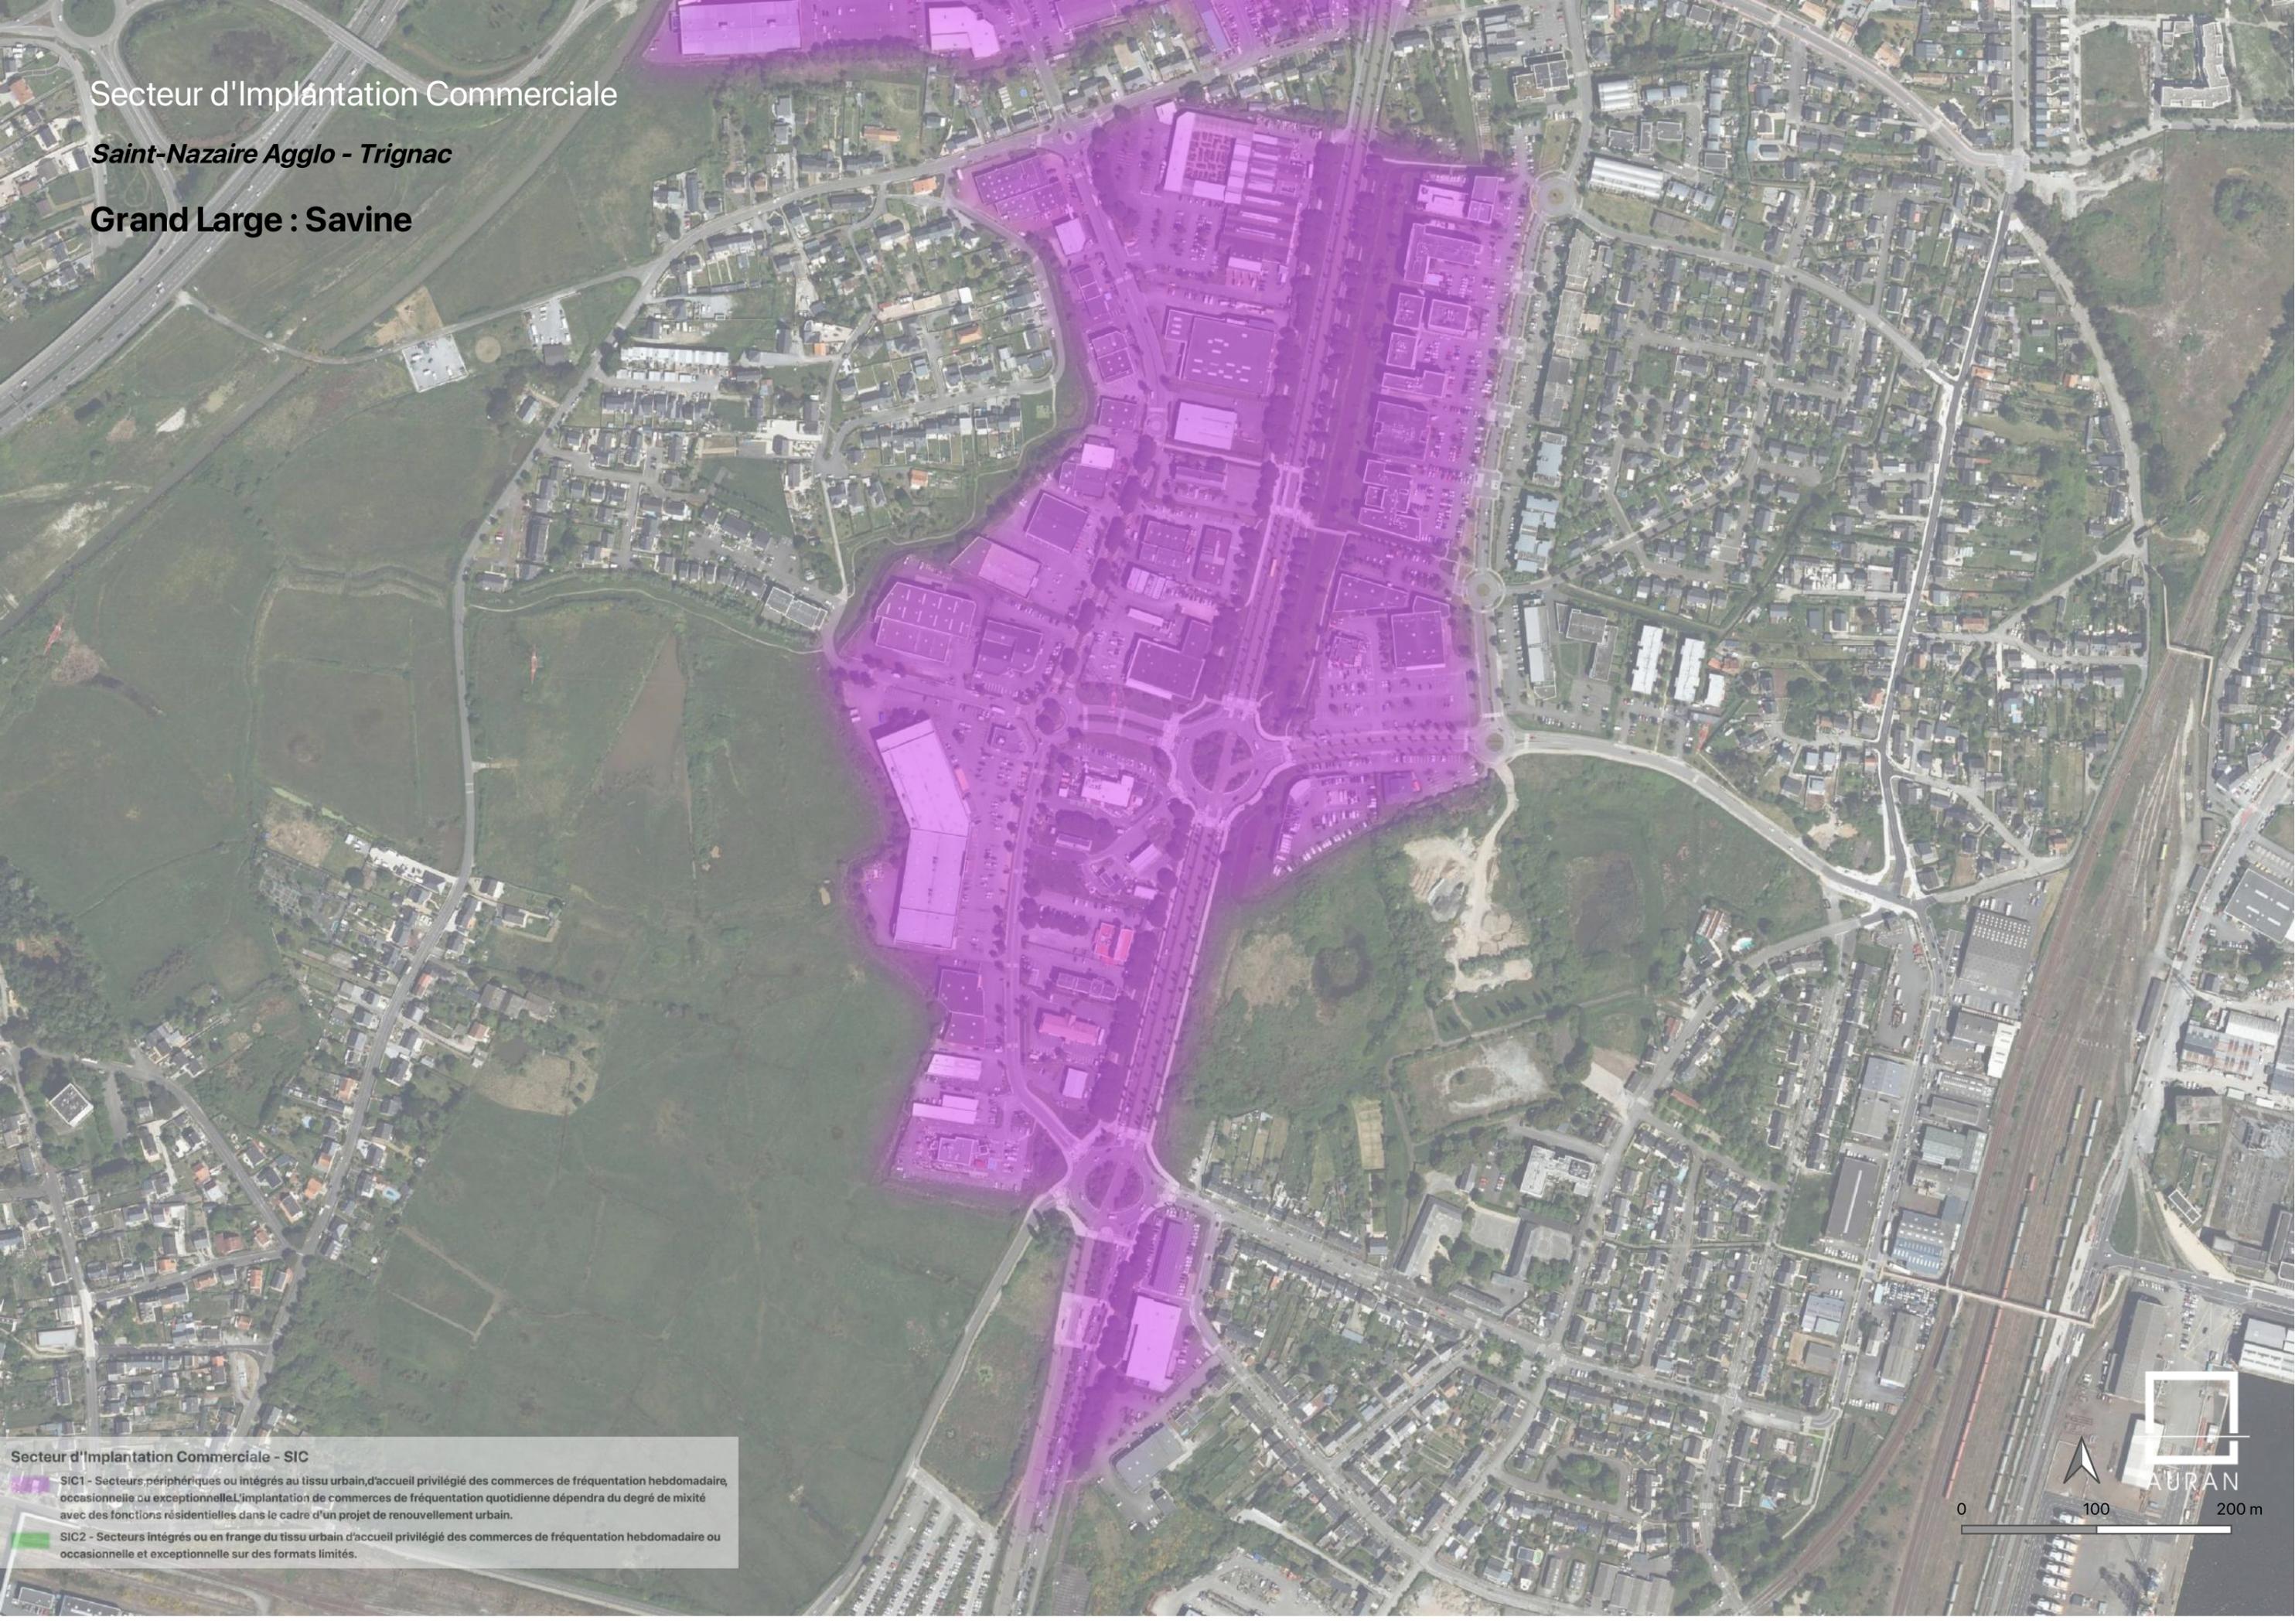

**Secteur d'Implantation Commerciale - SIC**

 SIC1 - Secteurs périphériques ou intégrés au tissu urbain, d'accueil privilégié des commerces de fréquentation hebdomadaire, occasionnelle ou exceptionnelle. L'implantation de commerces de fréquentation quotidienne dépendra du degré de mixité avec des fonctions résidentielles dans le cadre d'un projet de renouvellement urbain.

 SIC2 - Secteurs intégrés ou en frange du tissu urbain d'accueil privilégié des commerces de fréquentation hebdomadaire ou occasionnelle et exceptionnelle sur des formats limités.

